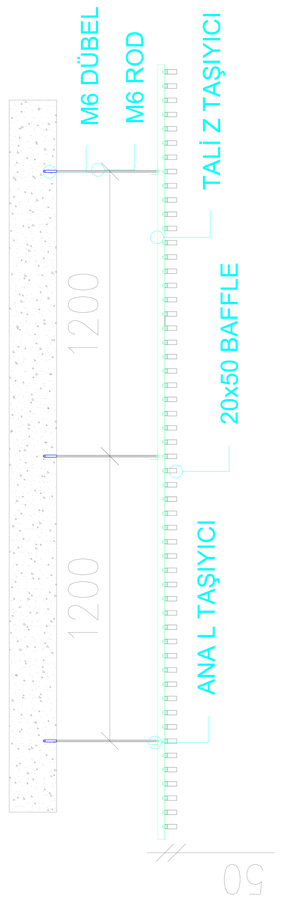

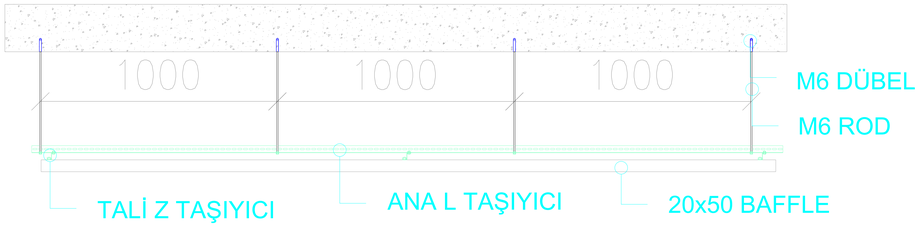

ARKİTAS YAPI ÇÖZÜMLERİ

Ihlamur Yıldız Cad.
Keşşaf Sok. No:4/7
Beşiktaş / İSTANBUL

Tel : +90 212 227 79 81
Fax : +90 212 236 78 94
Web : www.arkitas.com.tr
Mail : info@arkitas.com.tr

20x50mm Alüminyum Baffle - Asma Tavan Sistemleri - Prensip Detayı - Rijit Sistem	Onay:	
	Çizen:	
Proje İsmi:	Proje Yeri:	
Dosya İsmi: Ark_Baffle 2x5.Arkitas	Malzeme Rengi:	Malzeme Adeti:
Malzeme İsmi:		
Malzeme Ölçüsü:	Tarih:	
Malzeme Alanı (m²):	Ölçek: NTS	Pafta No:00

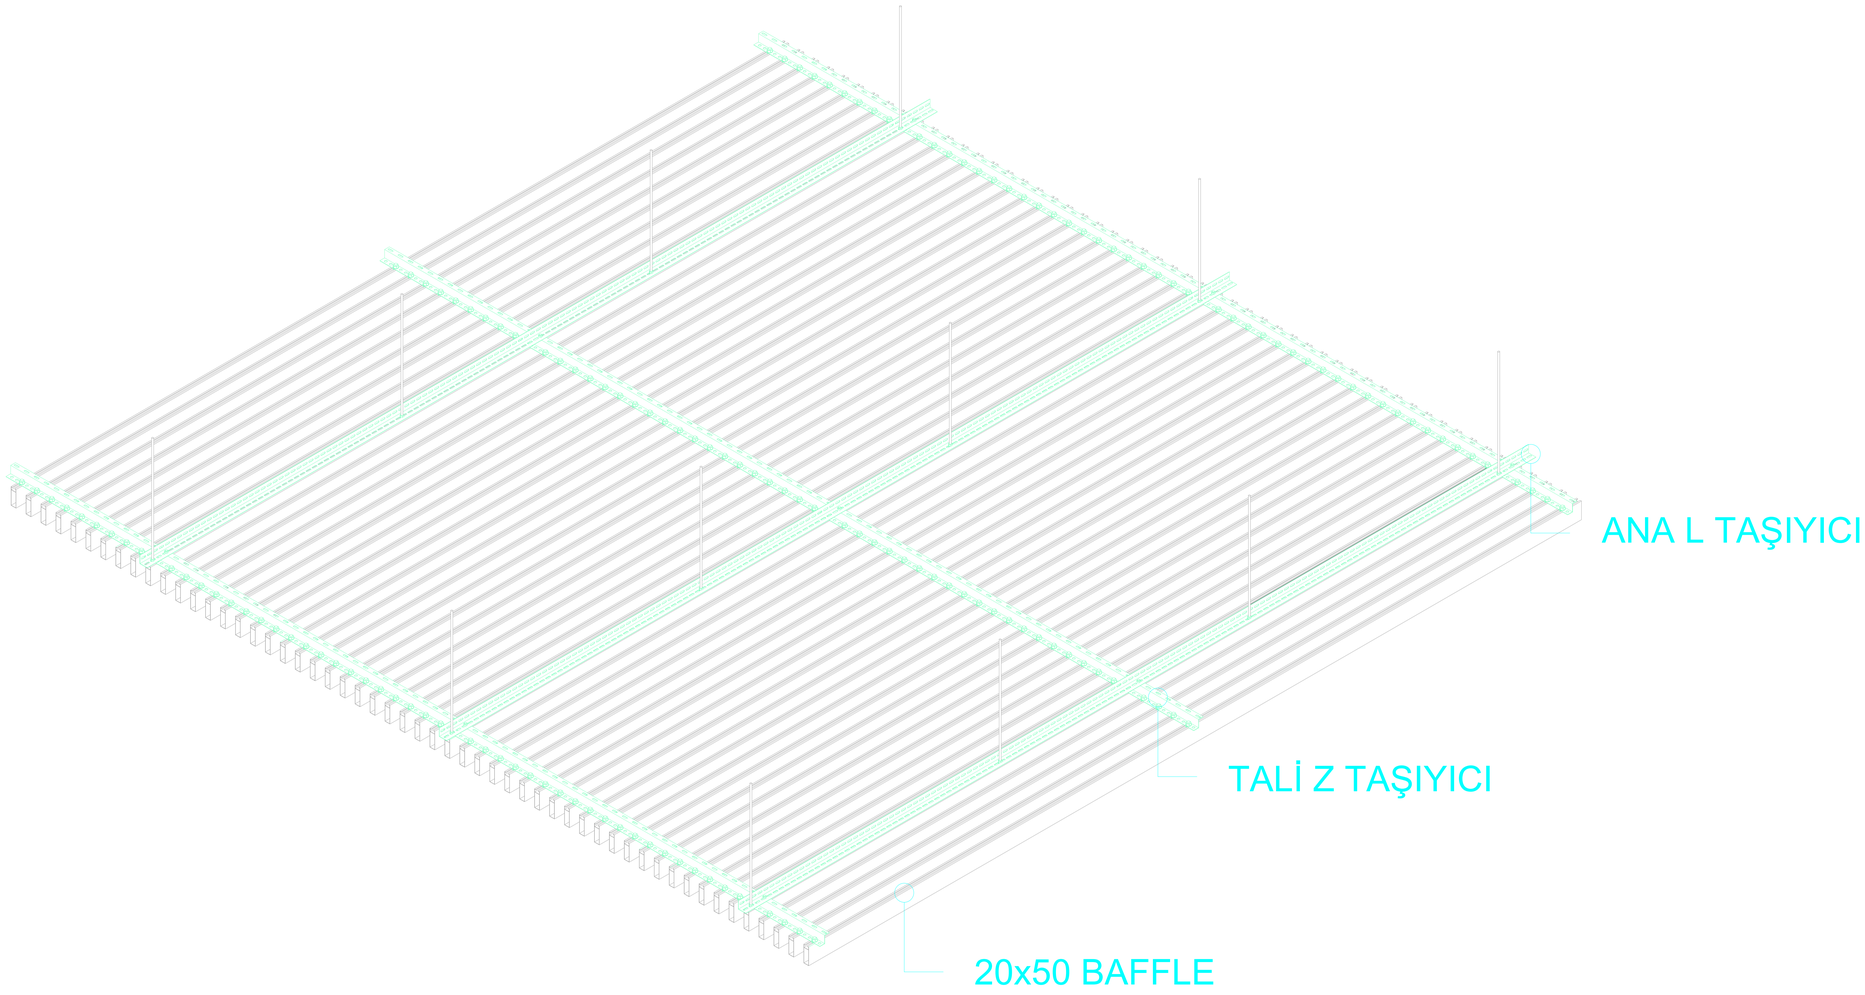

ARKİTAS YAPI ÇÖZÜMLERİ

Ihlamur Yıldız Cad.
Keşşaf Sok. No:4/7
Beşiktaş / İSTANBUL

Tel : +90 212 227 79 81
Fax : +90 212 236 78 94
Web : www.arkitas.com.tr
Mail : info@arkitas.com.tr

20x50mm Alüminyum Baffle - Asma Tavan Sistemleri - Prensip Detayı - Rijit Sistem	Onay:	
	Çizen:	
Proje İsmi:	Proje Yeri:	
Dosya İsmi: Ark_Baffle 2x5.Arkitas	Malzeme Rengi:	Malzeme Adeti:
Malzeme İsmi:		
Malzeme Ölçüsü:	Tarih:	
Malzeme Alanı (m²):	Ölçek: NTS	Pafta No:00