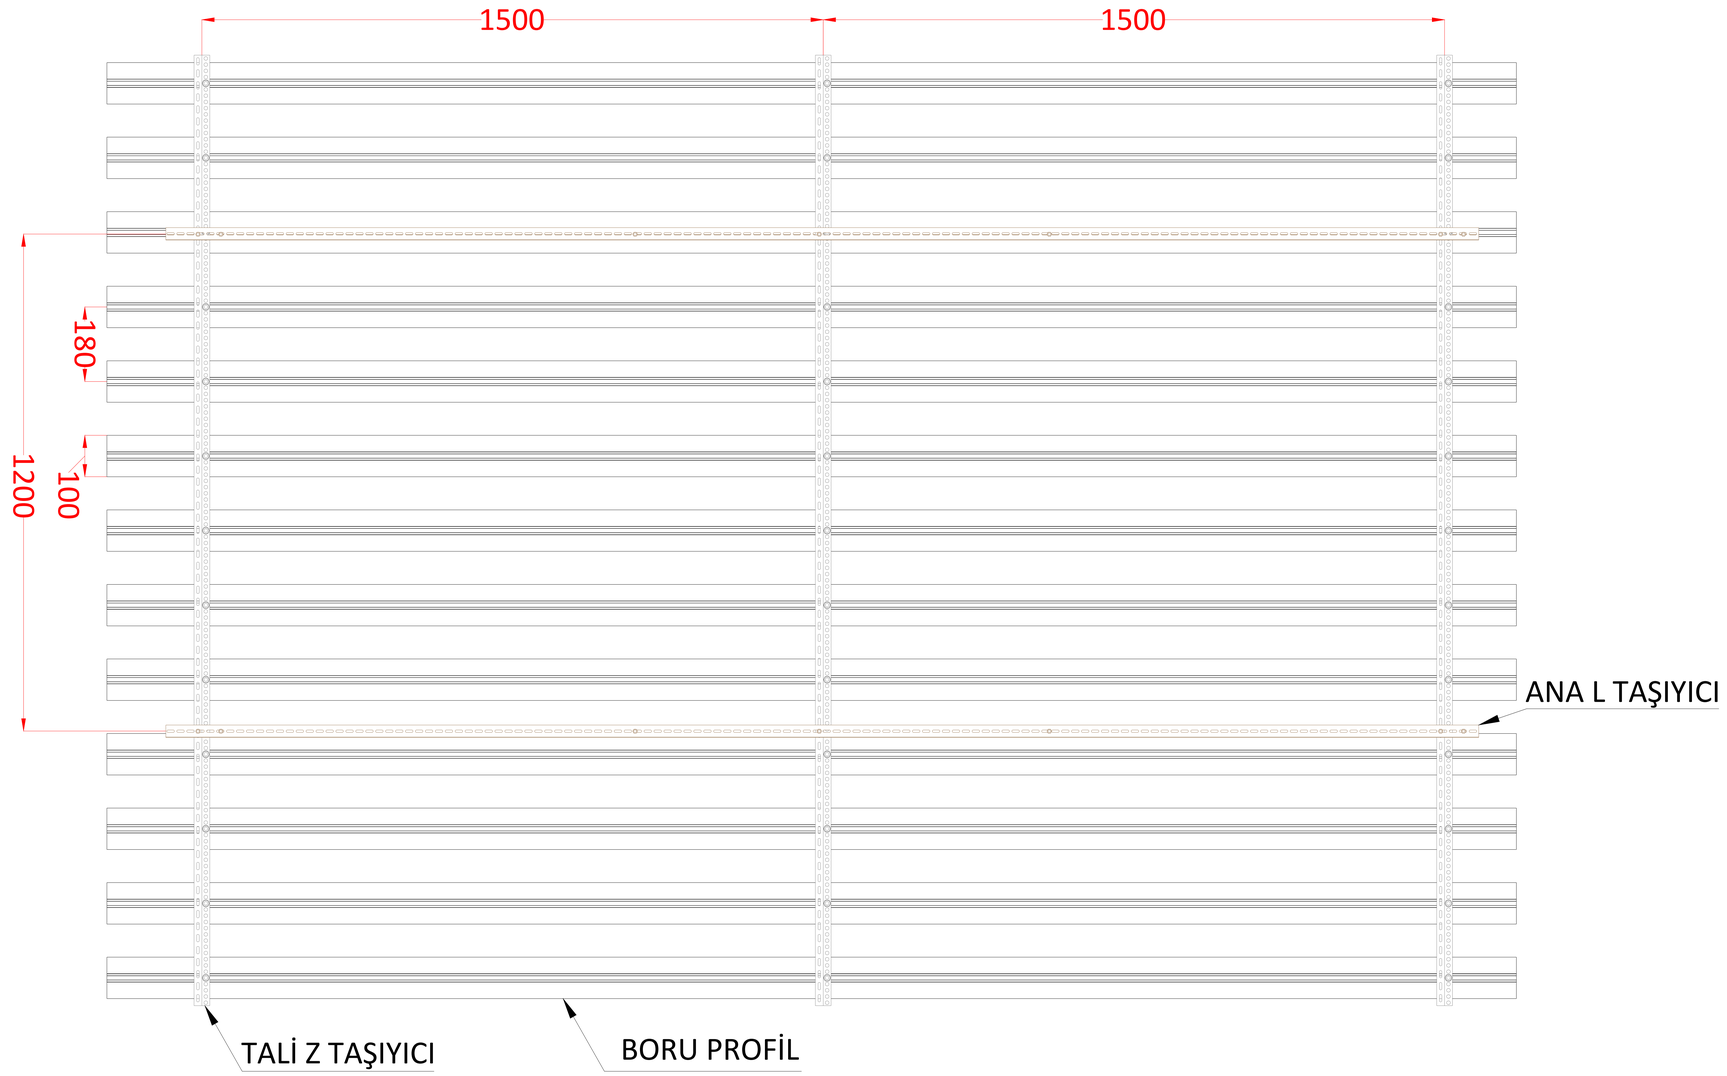

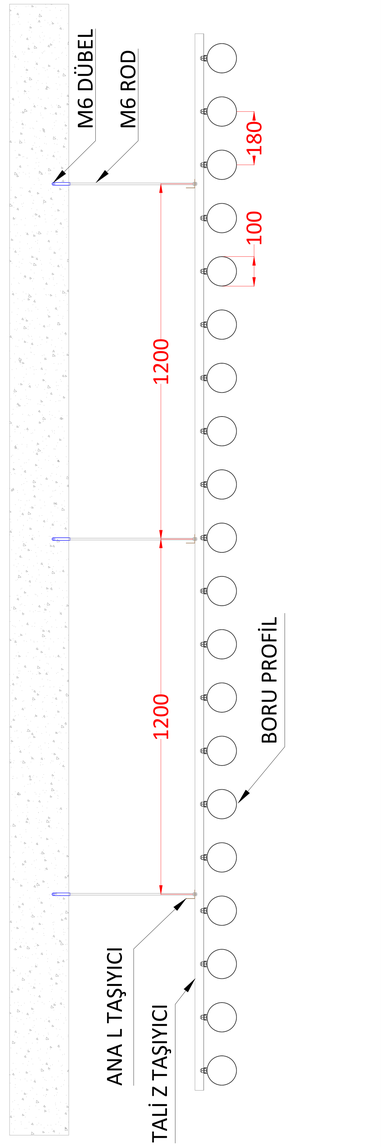

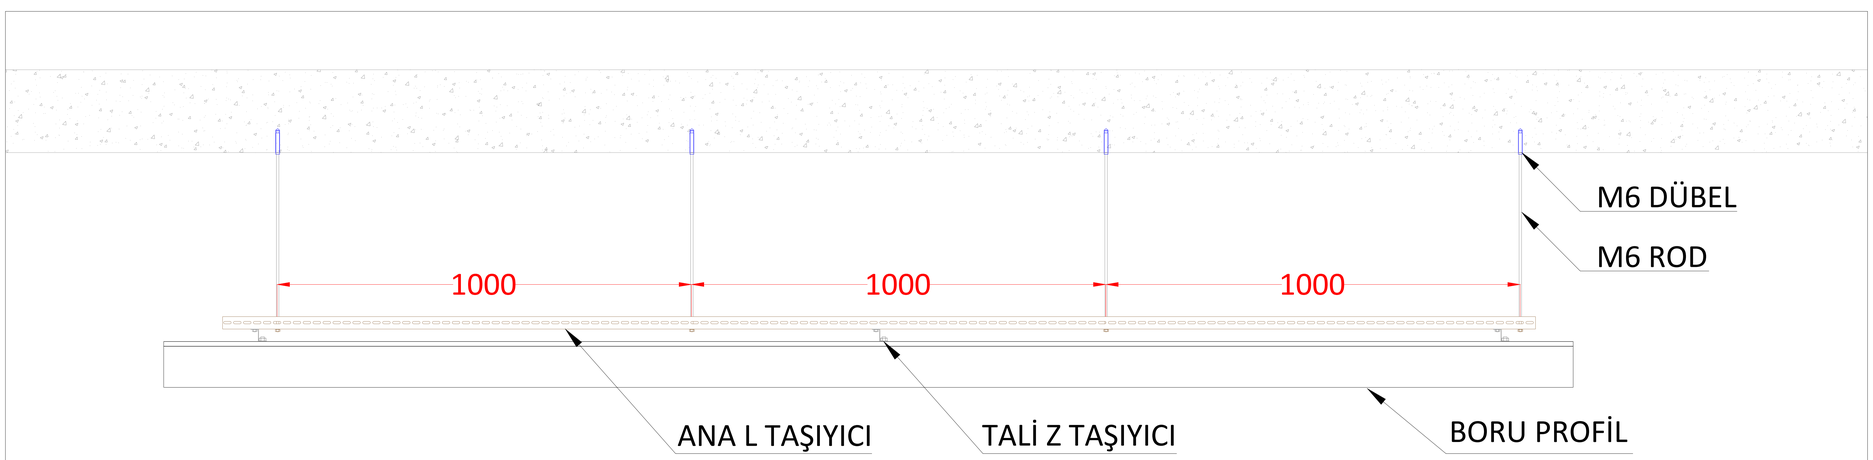

ARKİTAS YAPI ÇÖZÜMLERİ

Ihlamur Yıldız Cad.
Keşşaf Sok. No:4/7
Beşiktaş / İSTANBUL

Tel : +90 212 227 79 81
Fax : +90 212 236 78 94
Web : www.arkitas.com.tr
Mail : info@arkitas.com.tr

100mm Boru Profil Asma Tavan Sistemleri Prensip Detayı

Kod :CL.02.01	Rev. No: 00.00
Onay:	Tarih:
Çizim No:	Ölçek: NTS

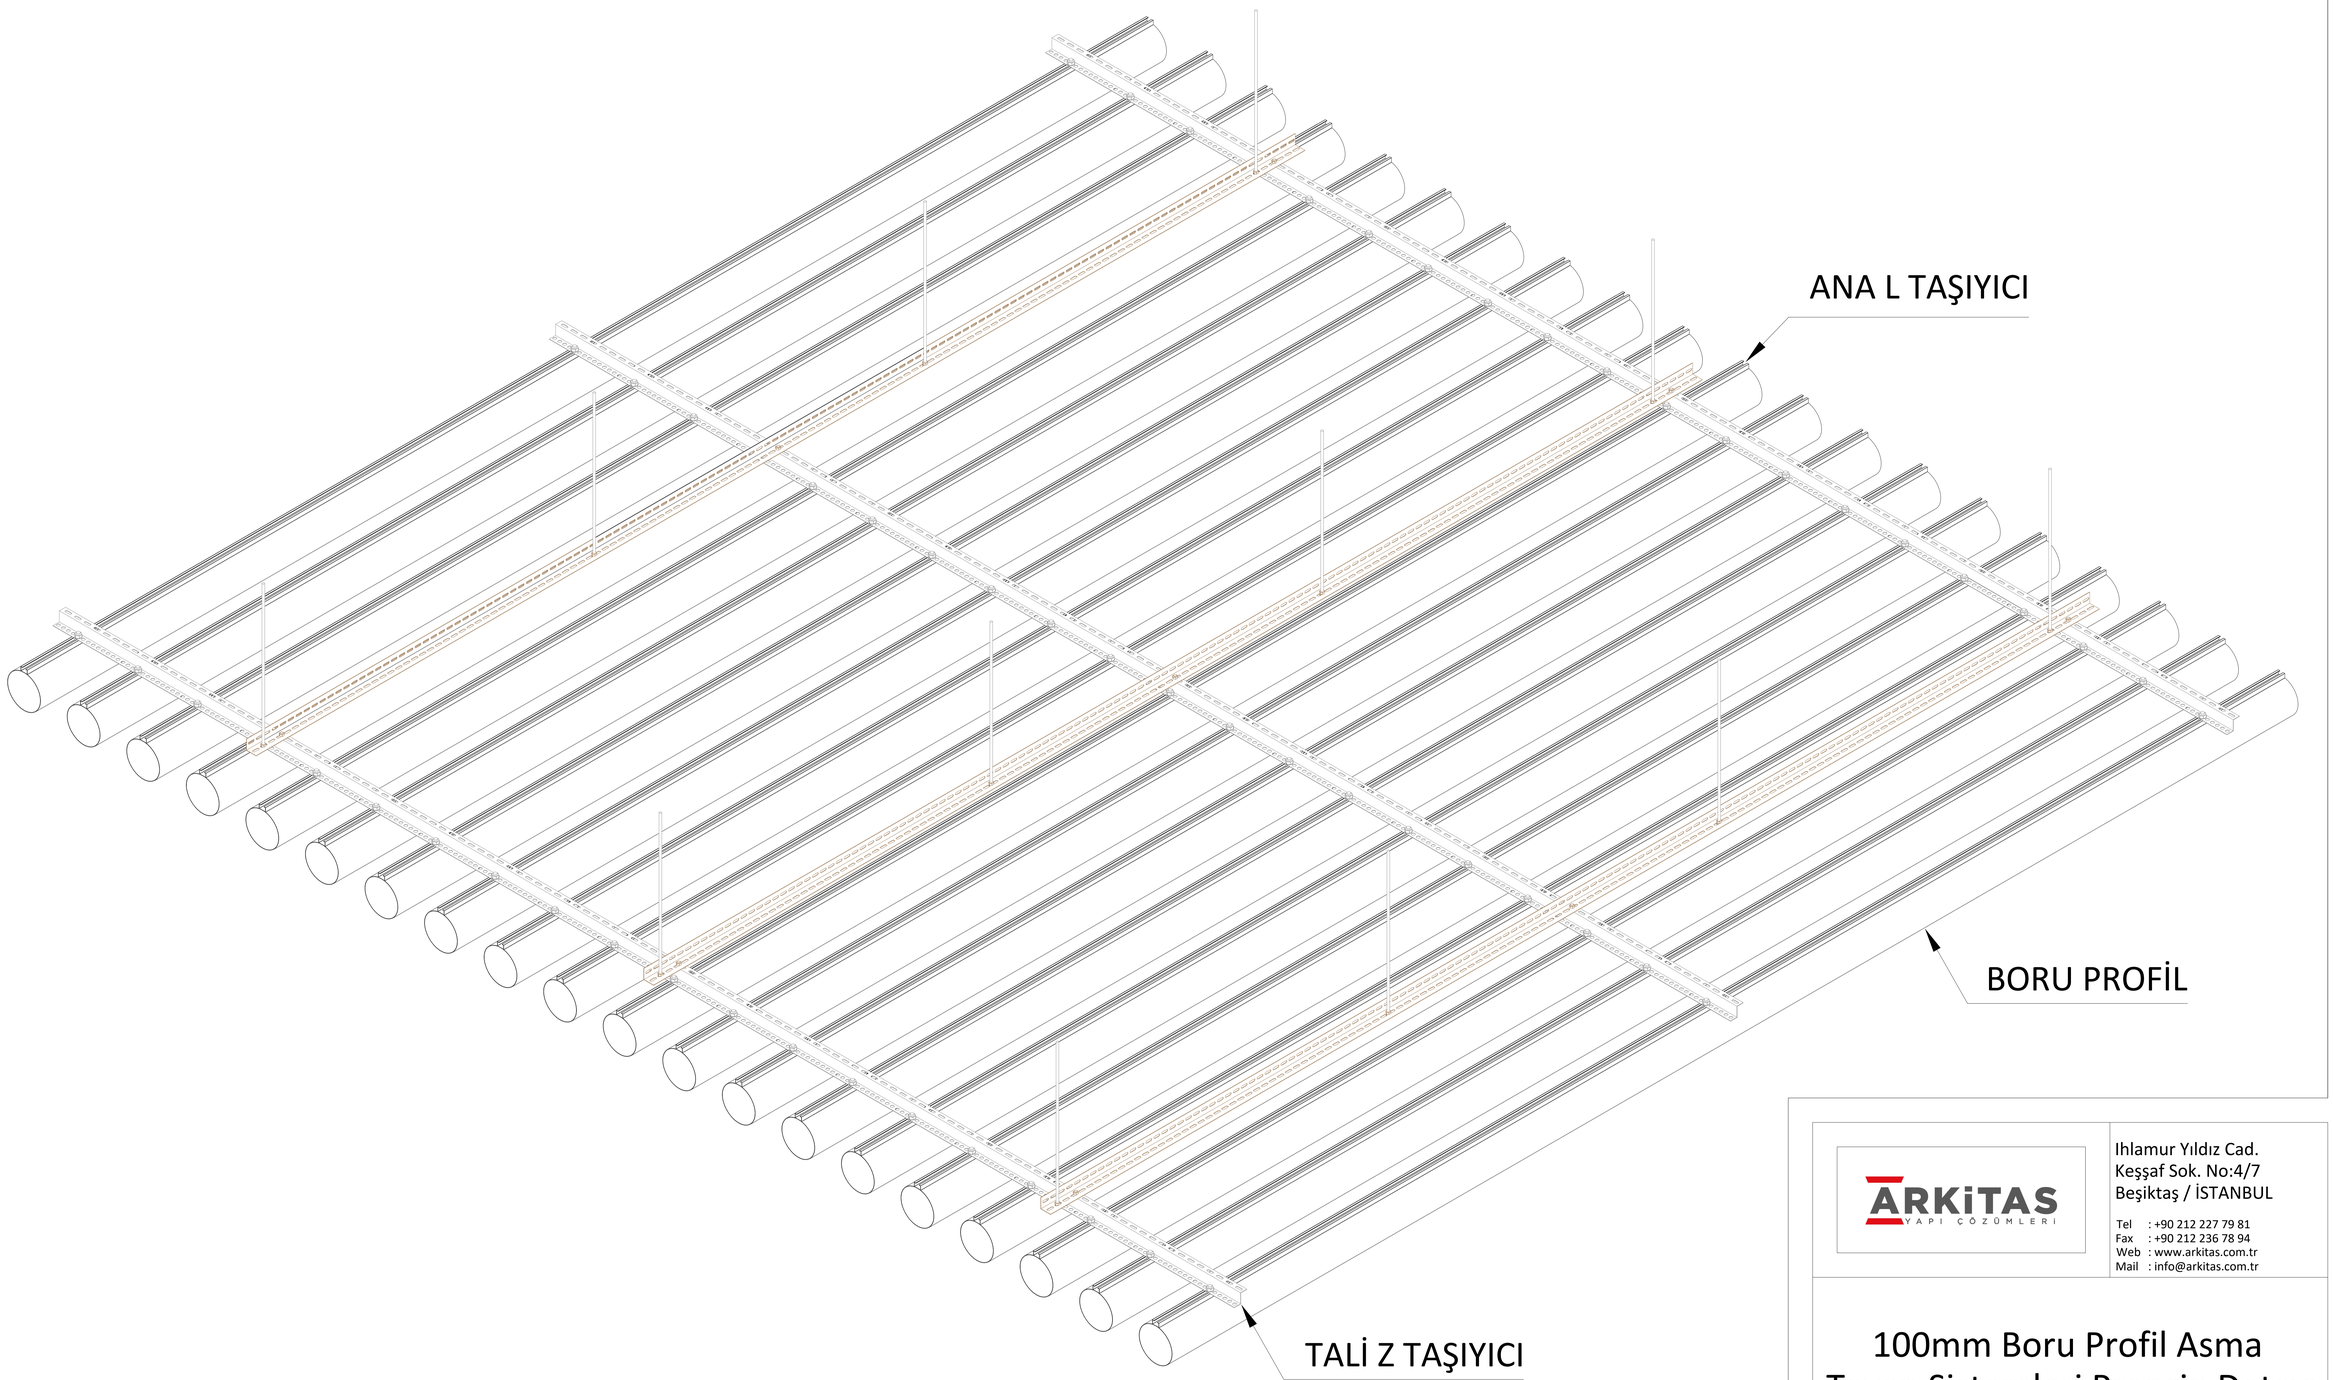

ARKİTAS YAPI ÇÖZÜMLERİ

Ihlamur Yıldız Cad.
Keşşaf Sok. No:4/7
Beşiktaş / İSTANBUL

Tel : +90 212 227 79 81
Fax : +90 212 236 78 94
Web : www.arkitas.com.tr
Mail : info@arkitas.com.tr

100mm Boru Profil Asma Tavan Sistemleri Prensip Detayı

Kod :CL.02.01	Rev. No: 00.00
Onay:	Tarih:
Çizim No:	Ölçek: NTS