



Nonius Askı Parçaları

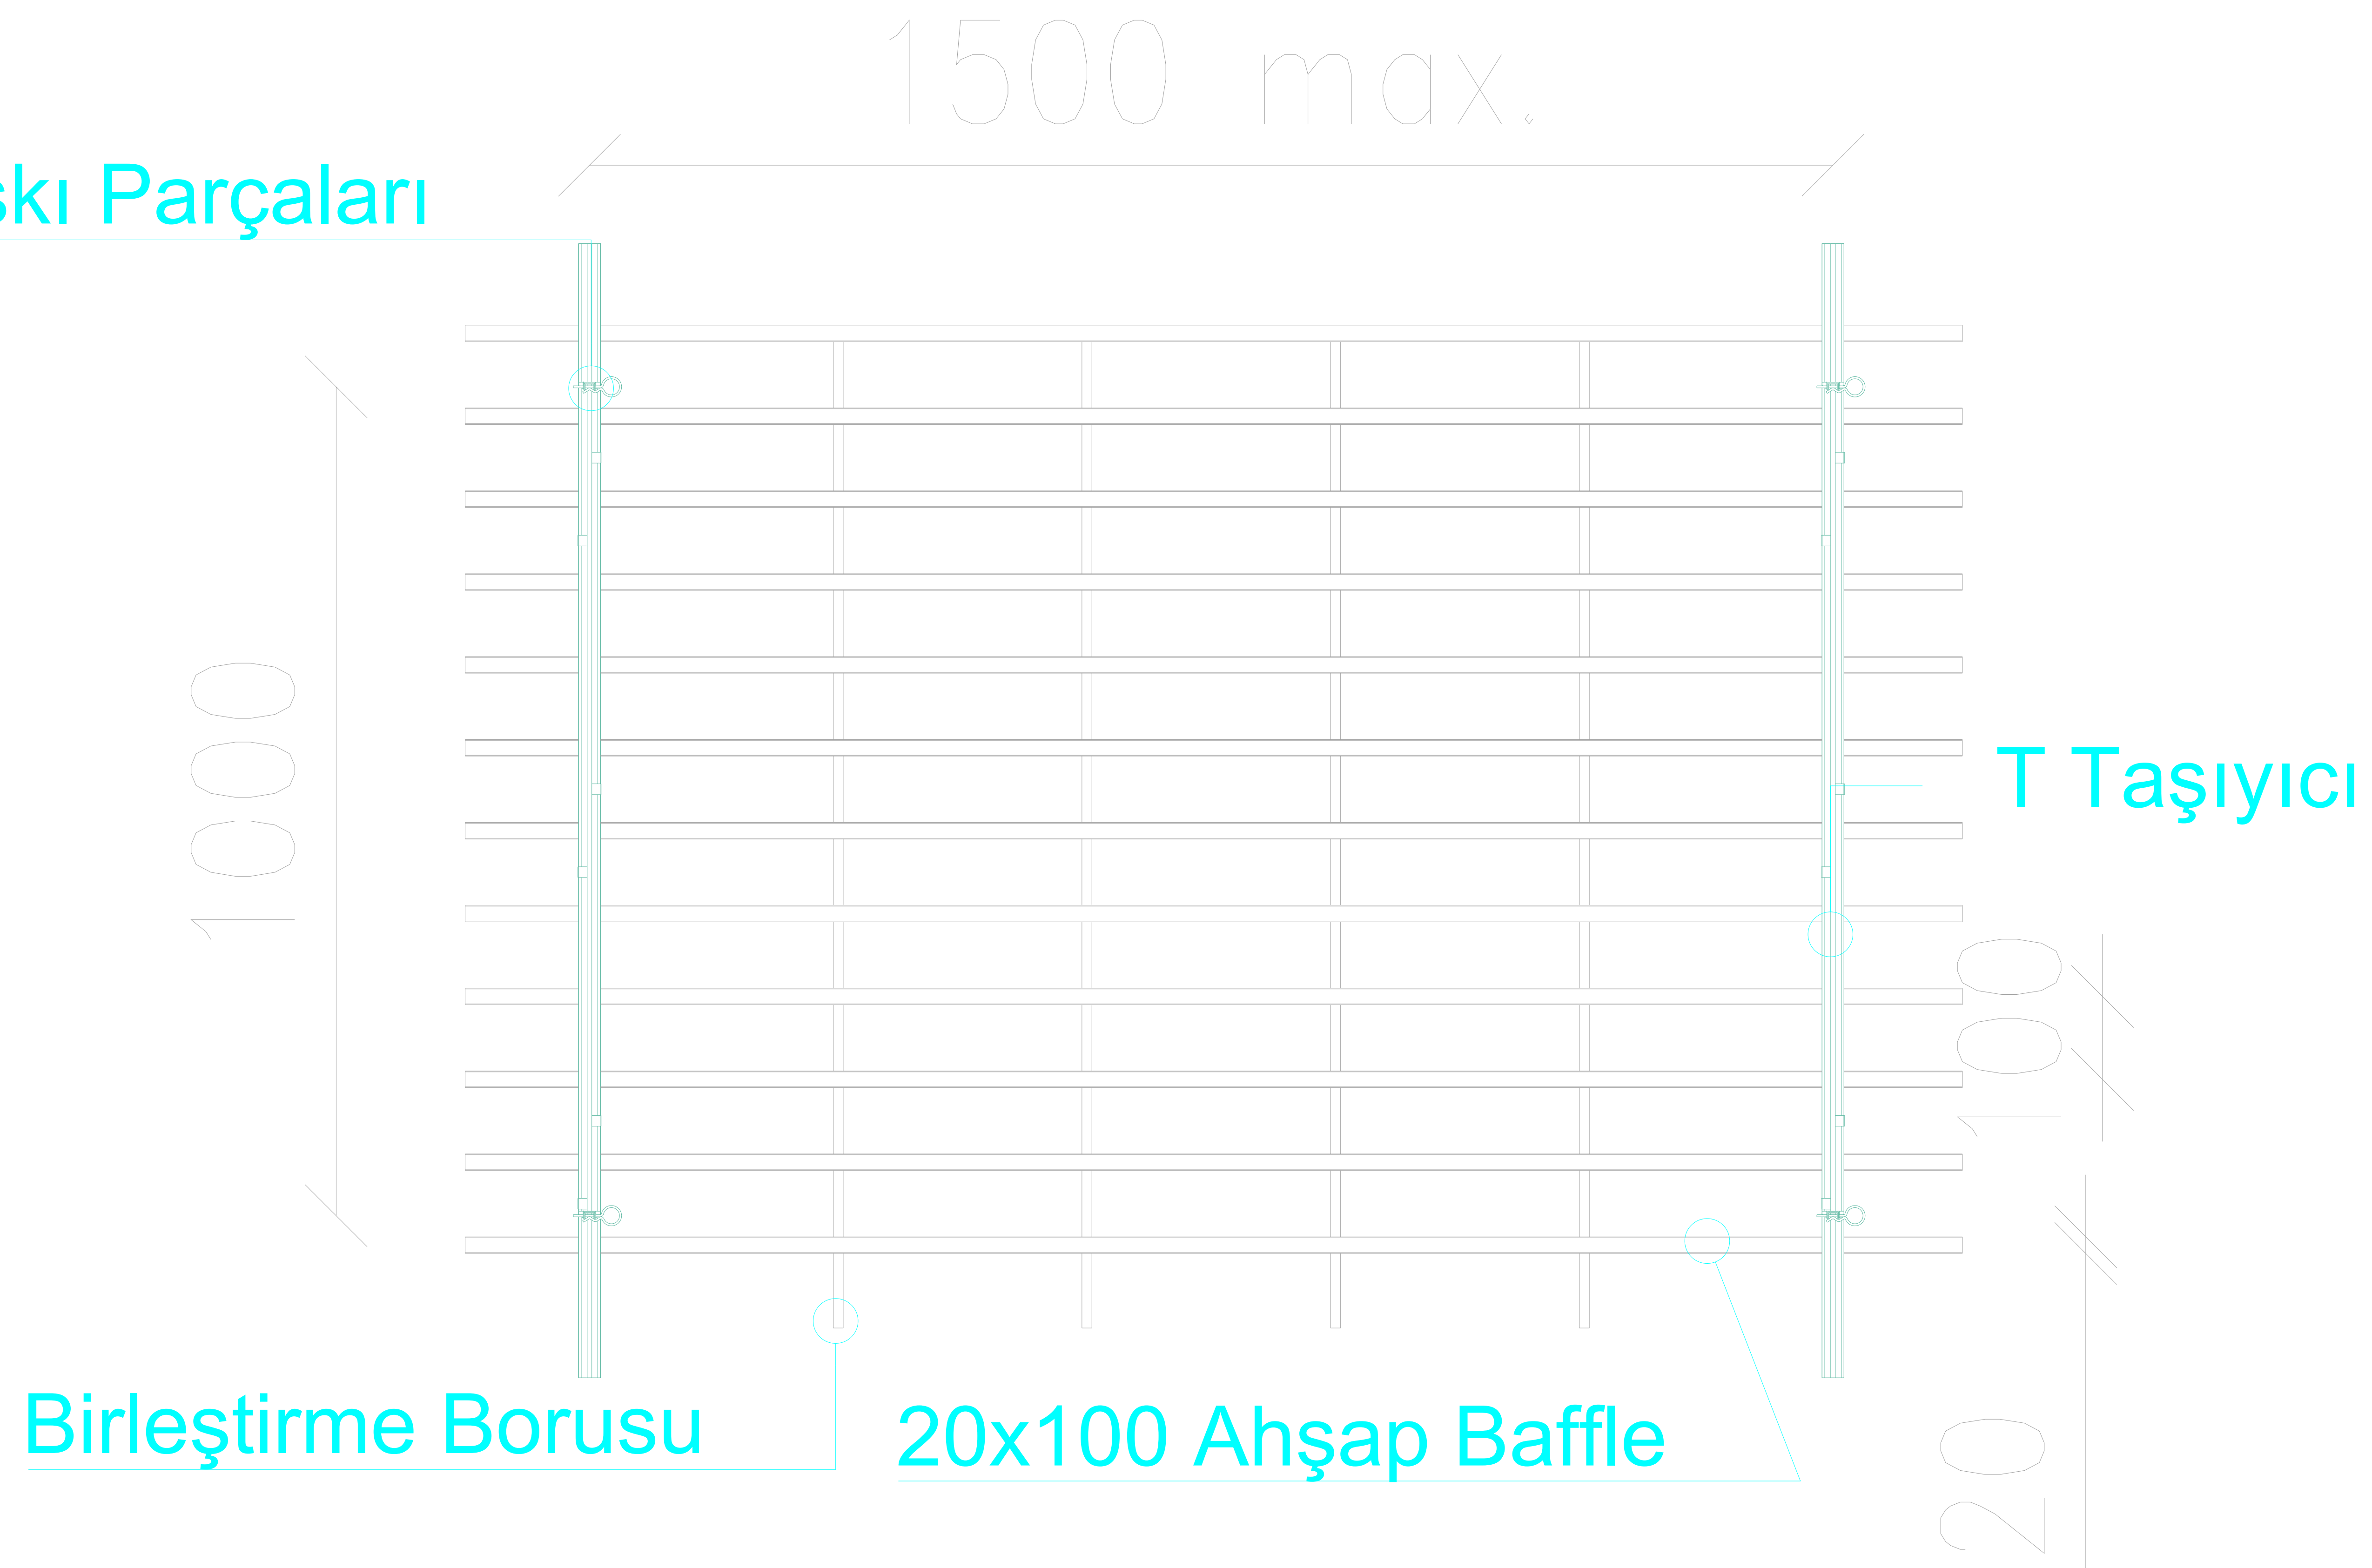


Nonius Askı Pimi

Nonius Askı Alt Parçası

20x100 Ahşap Baffle

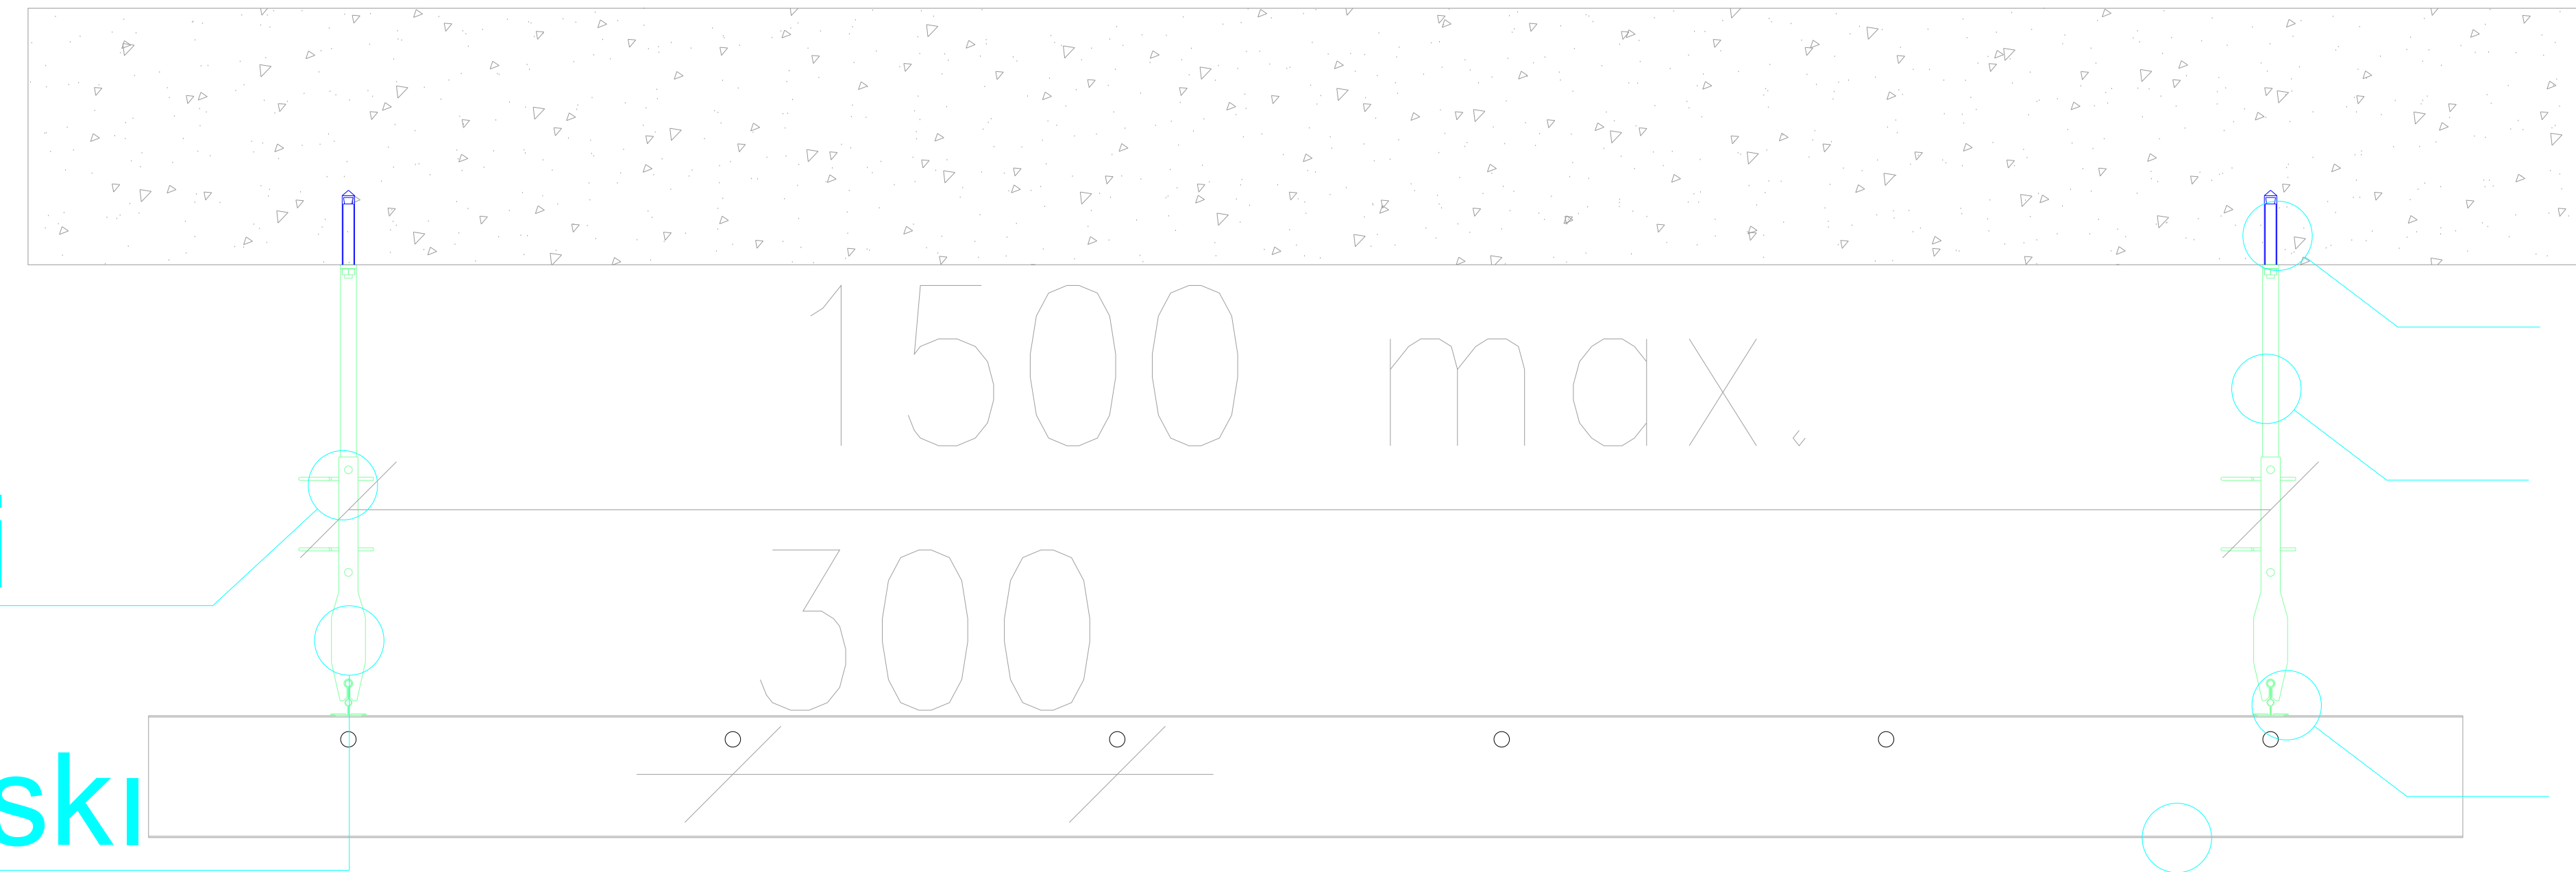

Çelik Dübel Nonius Askı Üst Parçası T Taşıyıcı

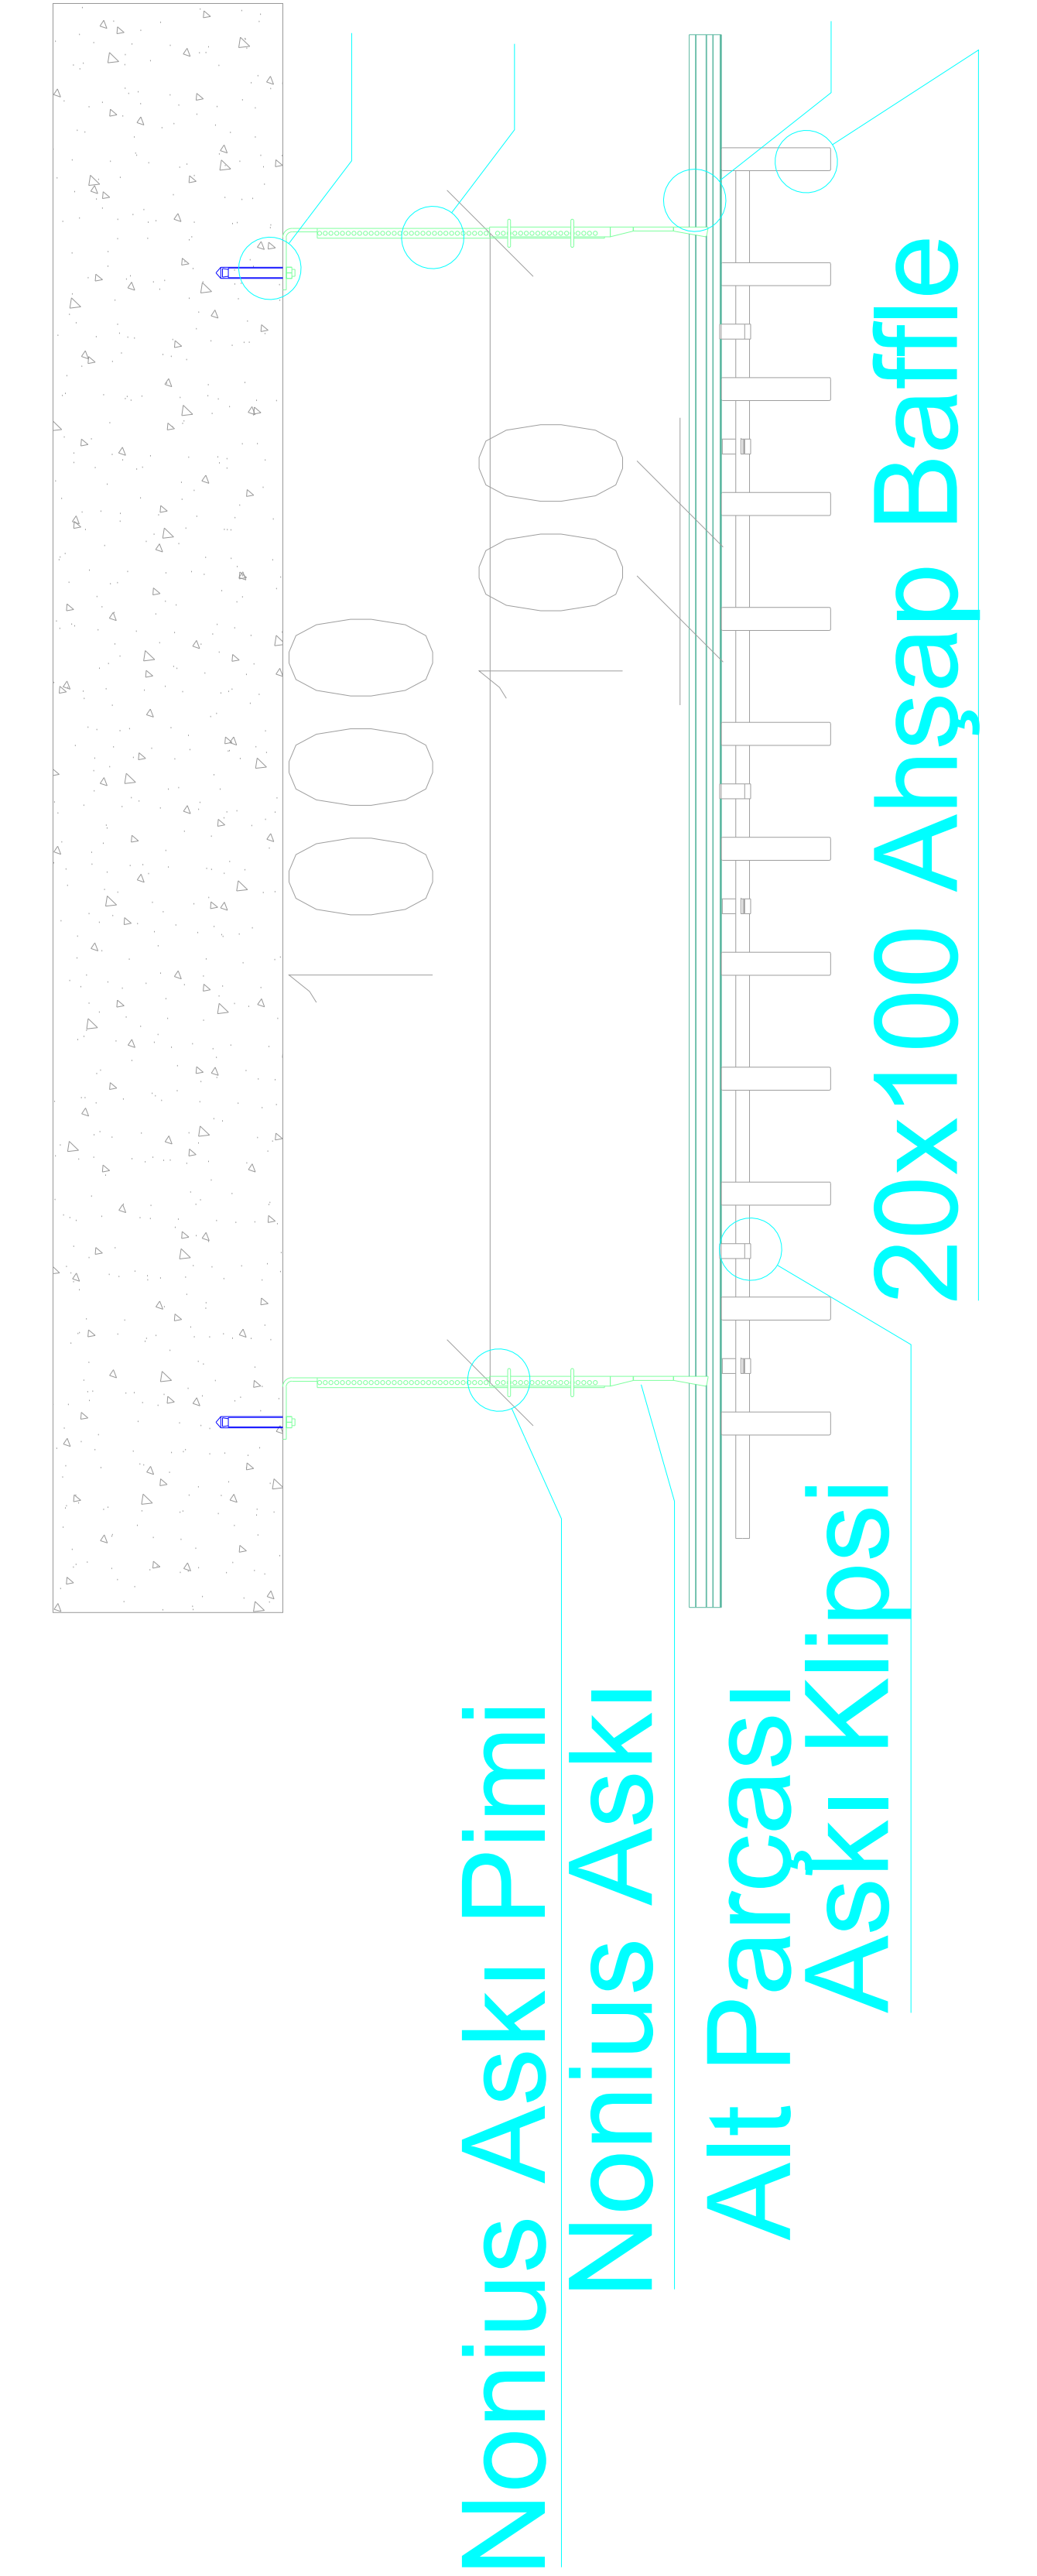

ARKİTAS
Y A P I Ç Ö Z Ü M L E R İ

İhlamur Yıldız Cad.
Keşşaf Sok. No:4/7
Beşiktaş / İSTANBUL

Tel : +90 212 227 79 81
Fax : +90 212 236 78 94
Web : www.arkitas.com.tr
Mail : info@arkitas.com.tr

20x100 mm Ahşap Baffle Asma Tavan Sistemleri Prensip Detayı

Proje İsmi:

Dosya İsmi: Ark_HD 1200x1200.Arkitas

Malzeme İsmi:

Malzeme Ölçüsü:

Malzeme Alanı (m²):

Onay:

Çizen:

Proje Yeri:

Malzeme Rengi:


Malzeme Adeti

Tarih:

Ölçek: NTS

Pafta No:00

Nonius Askı Parçaları

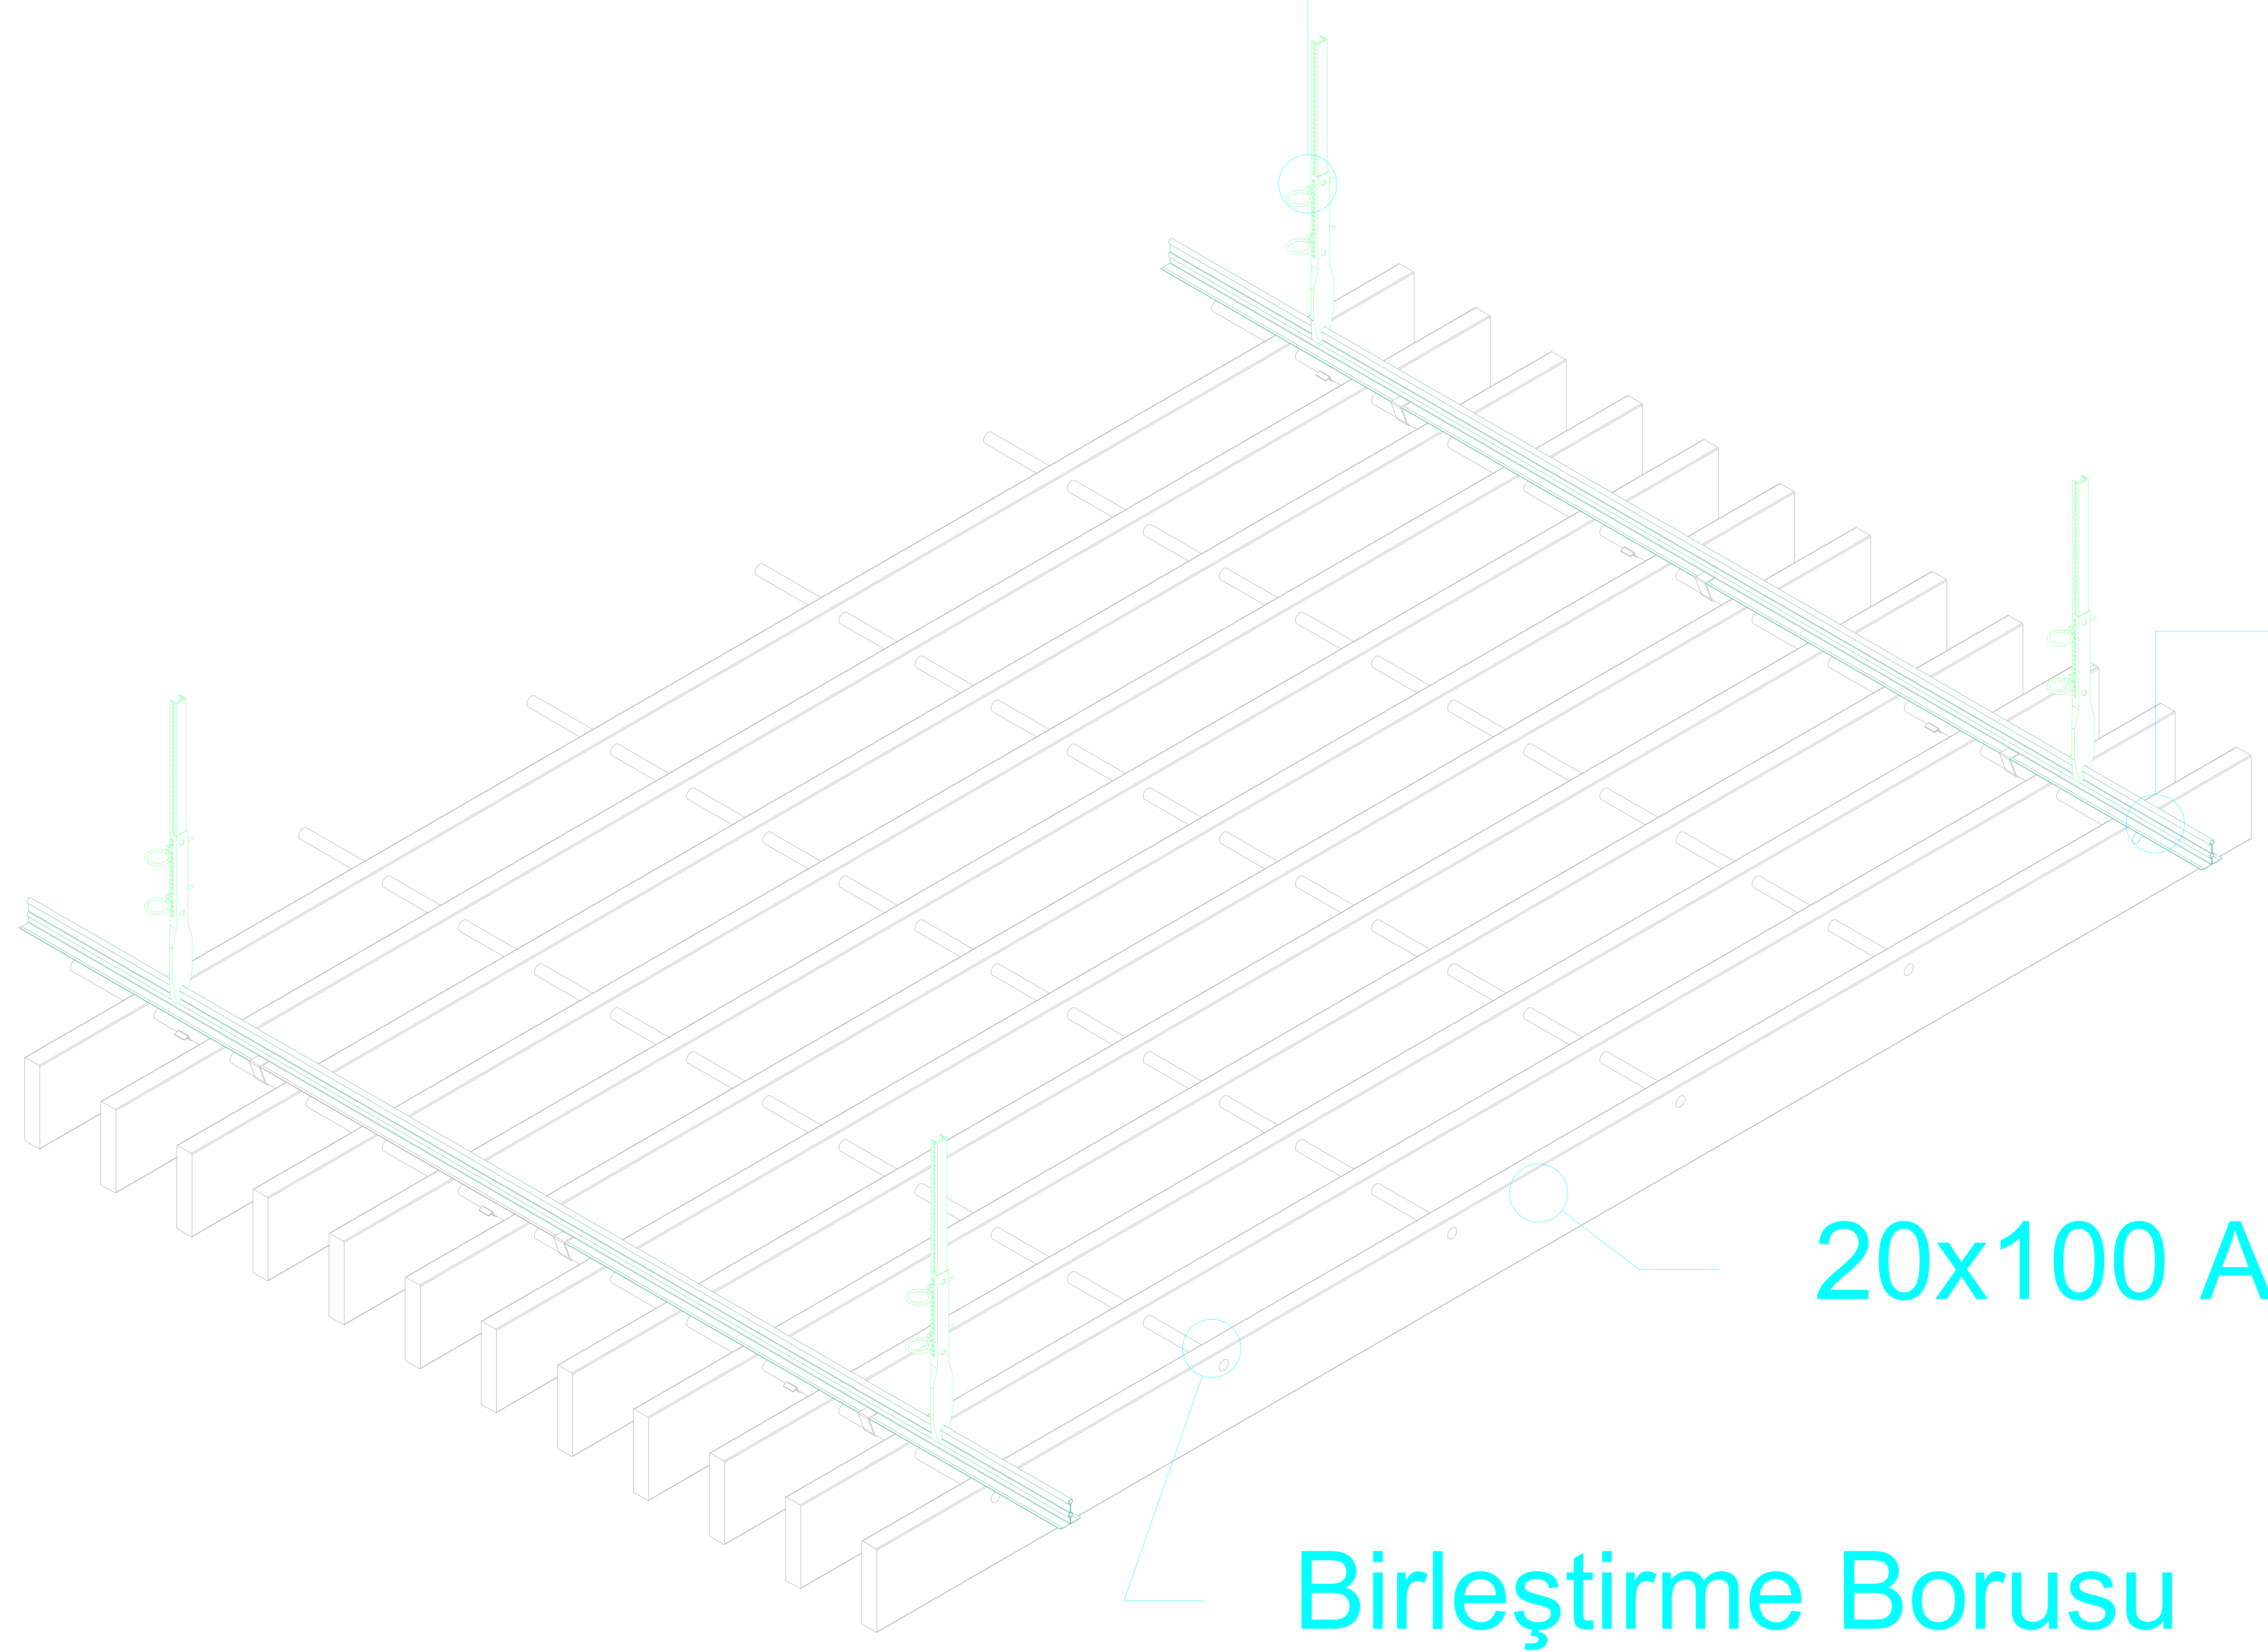

T Taşıyıcı

20x100 Ahşap Baffle

Birleştirme Borusu



İhlamur Yıldız Cad.
Keşşaf Sok. No:4/7
Beşiktaş / İSTANBUL

Tel : +90 212 227 79 81
Fax : +90 212 236 78 94
Web : www.arkitas.com.tr
Mail : info@arkitas.com.tr

20x100 mm Ahşap Baffle
Asma Tavan Sistemleri Prensip Detayı

Proje İsmi:

Dosya İsmi: Ark_HD 1200x1200.Arkitas

Malzeme İsmi:

Malzeme Ölçüsü:

Malzeme Alanı (m²):

Onay:

Çizen:

Proje Yeri:

Malzeme Rengi:

Malzeme Adeti:

Tarih:

Ölçek: NTS


Pafta No:00

Nonius Askı Parçaları

Birleştirme Borusu

T Taşıyıcı

20x100 Ahşap Baffle

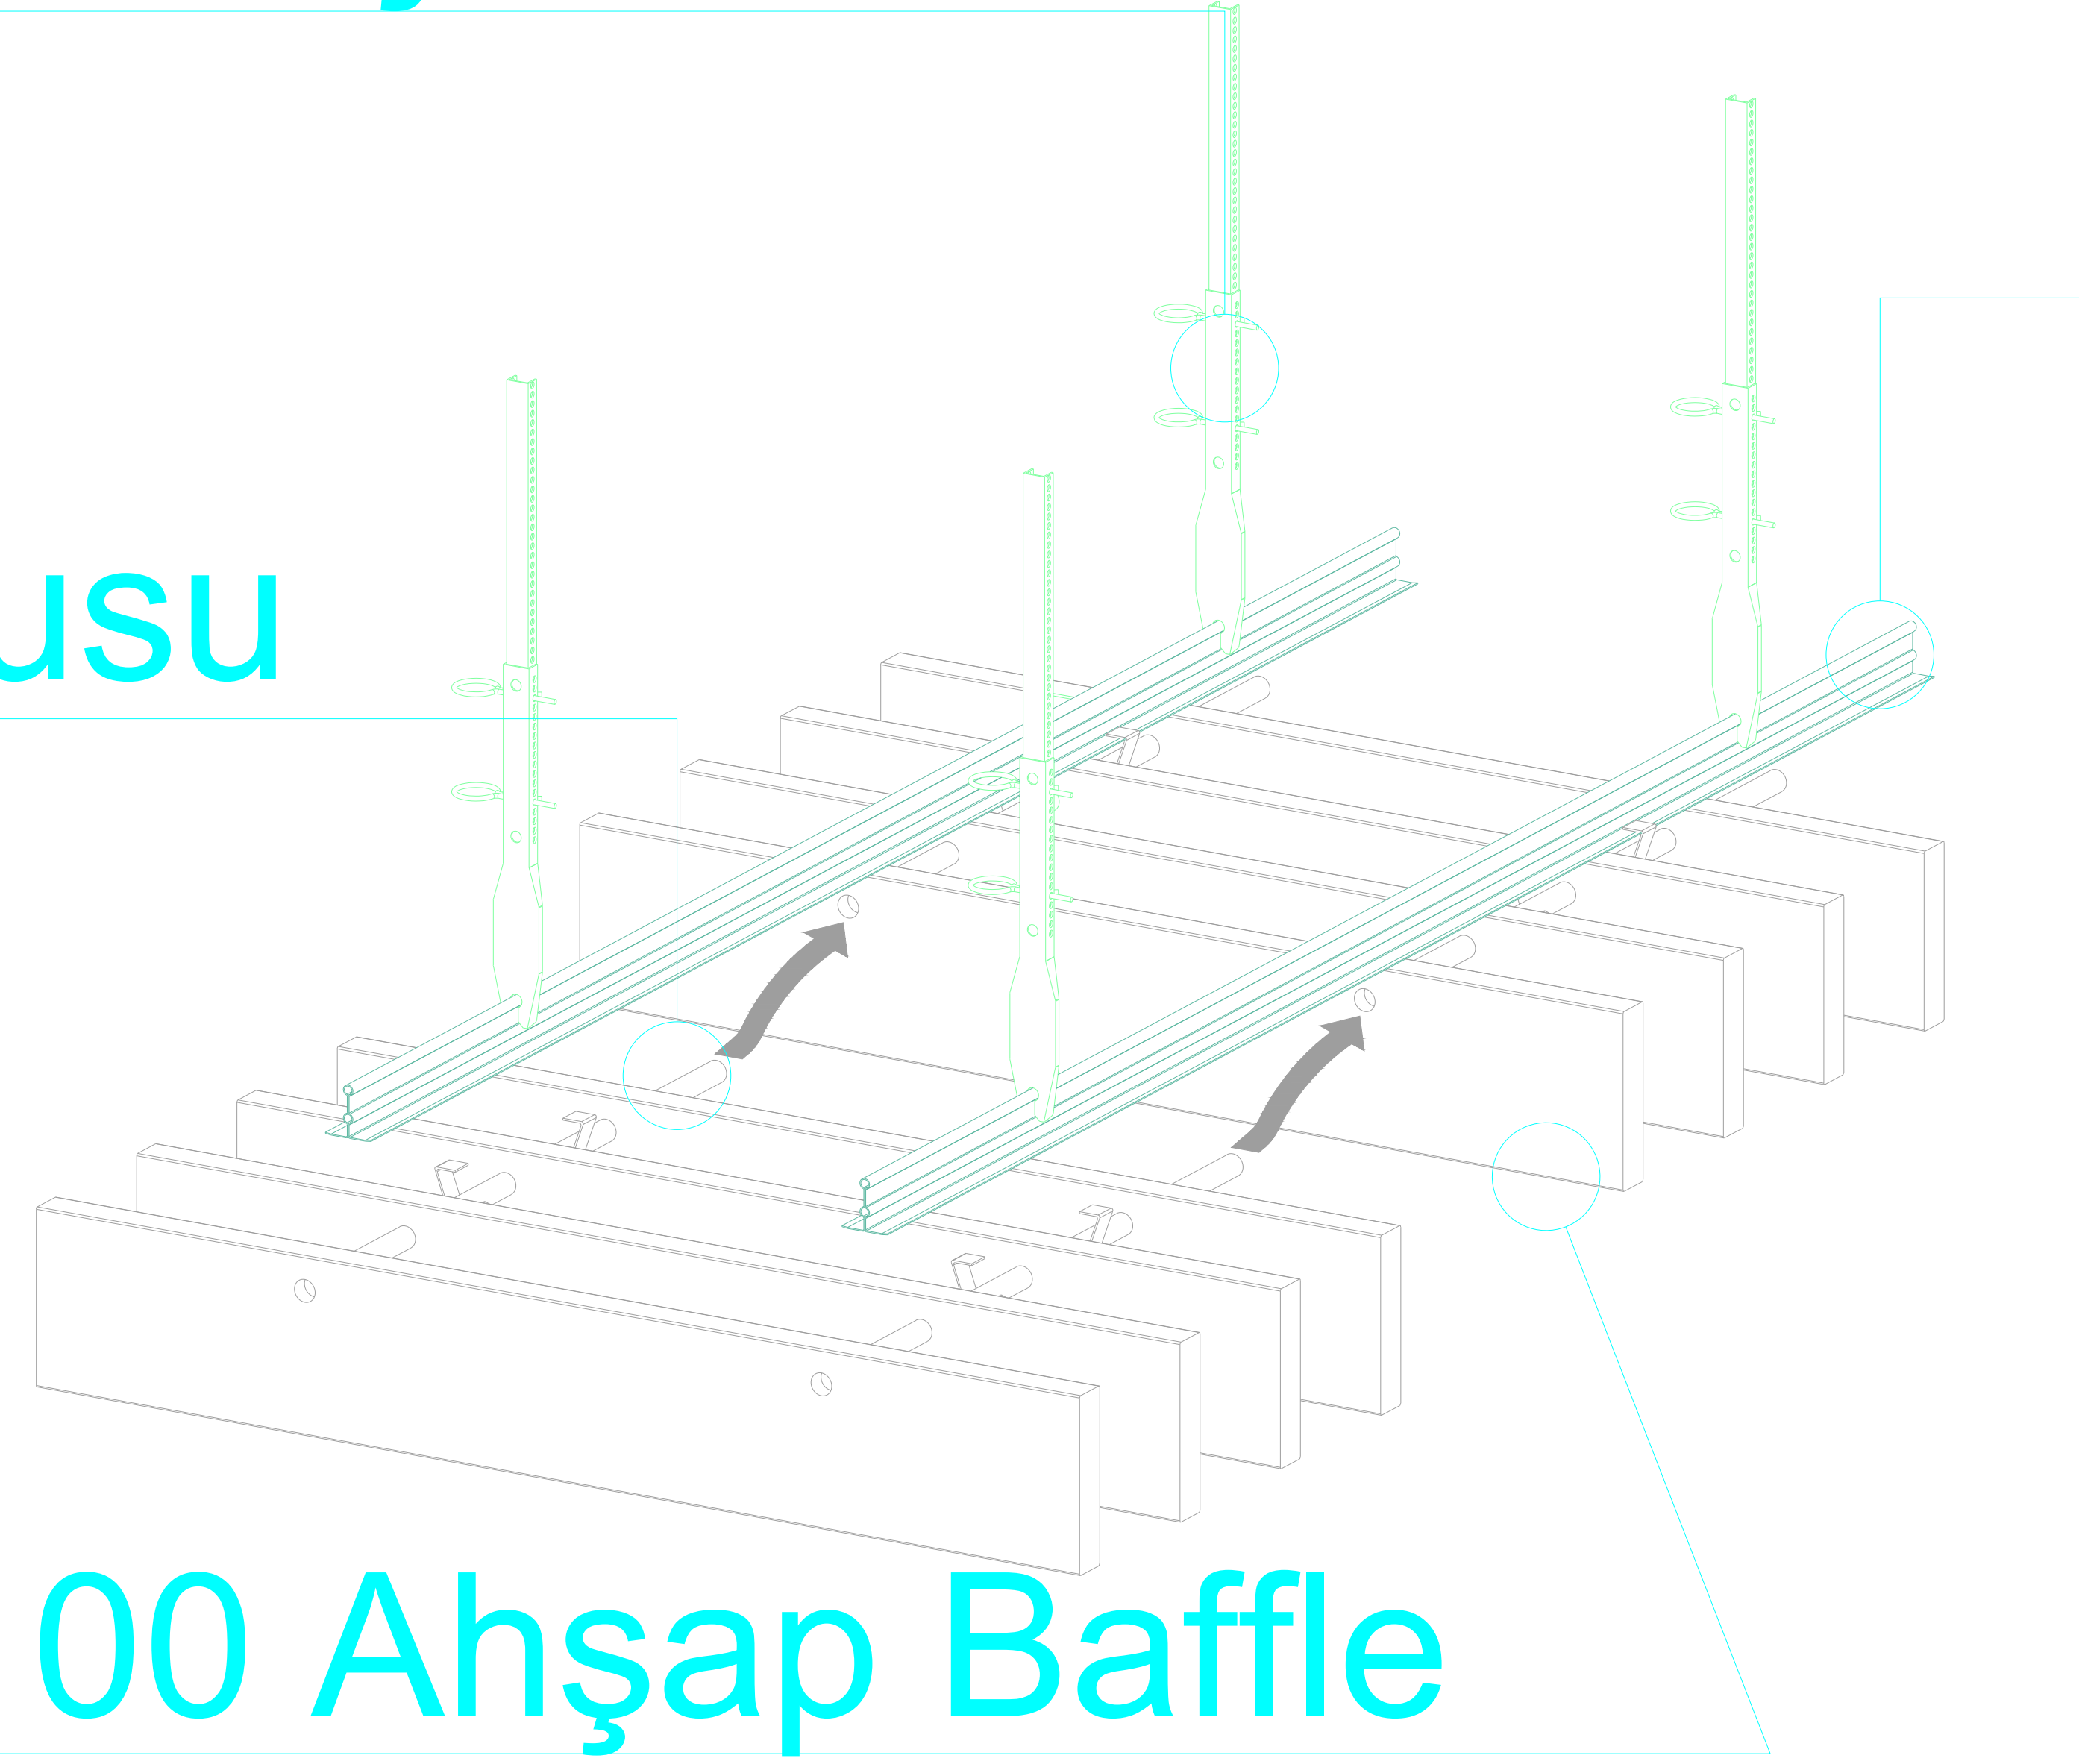

İhlamur Yıldız Cad.
Keşşaf Sok. No:4/7
Beşiktaş / İSTANBUL

Tel : +90 212 227 79 81
Fax : +90 212 236 78 94
Web : www.arkitas.com.tr
Mail : info@arkitas.com.tr

20x100 mm Ahşap Baffle
Asma Tavan Sistemleri Prensip Detayı

Proje İsmi:

Dosya İsmi: Ark_HD 1200x1200.Arkitas

Malzeme İsmi:

Malzeme Ölçüsü:

Malzeme Alanı (m²):

Onay:

Çizen:

Proje Yeri:

Malzeme Rengi:

Malzeme Adeti:

Tarih:

Ölçek: NTS

Pafta No:00