
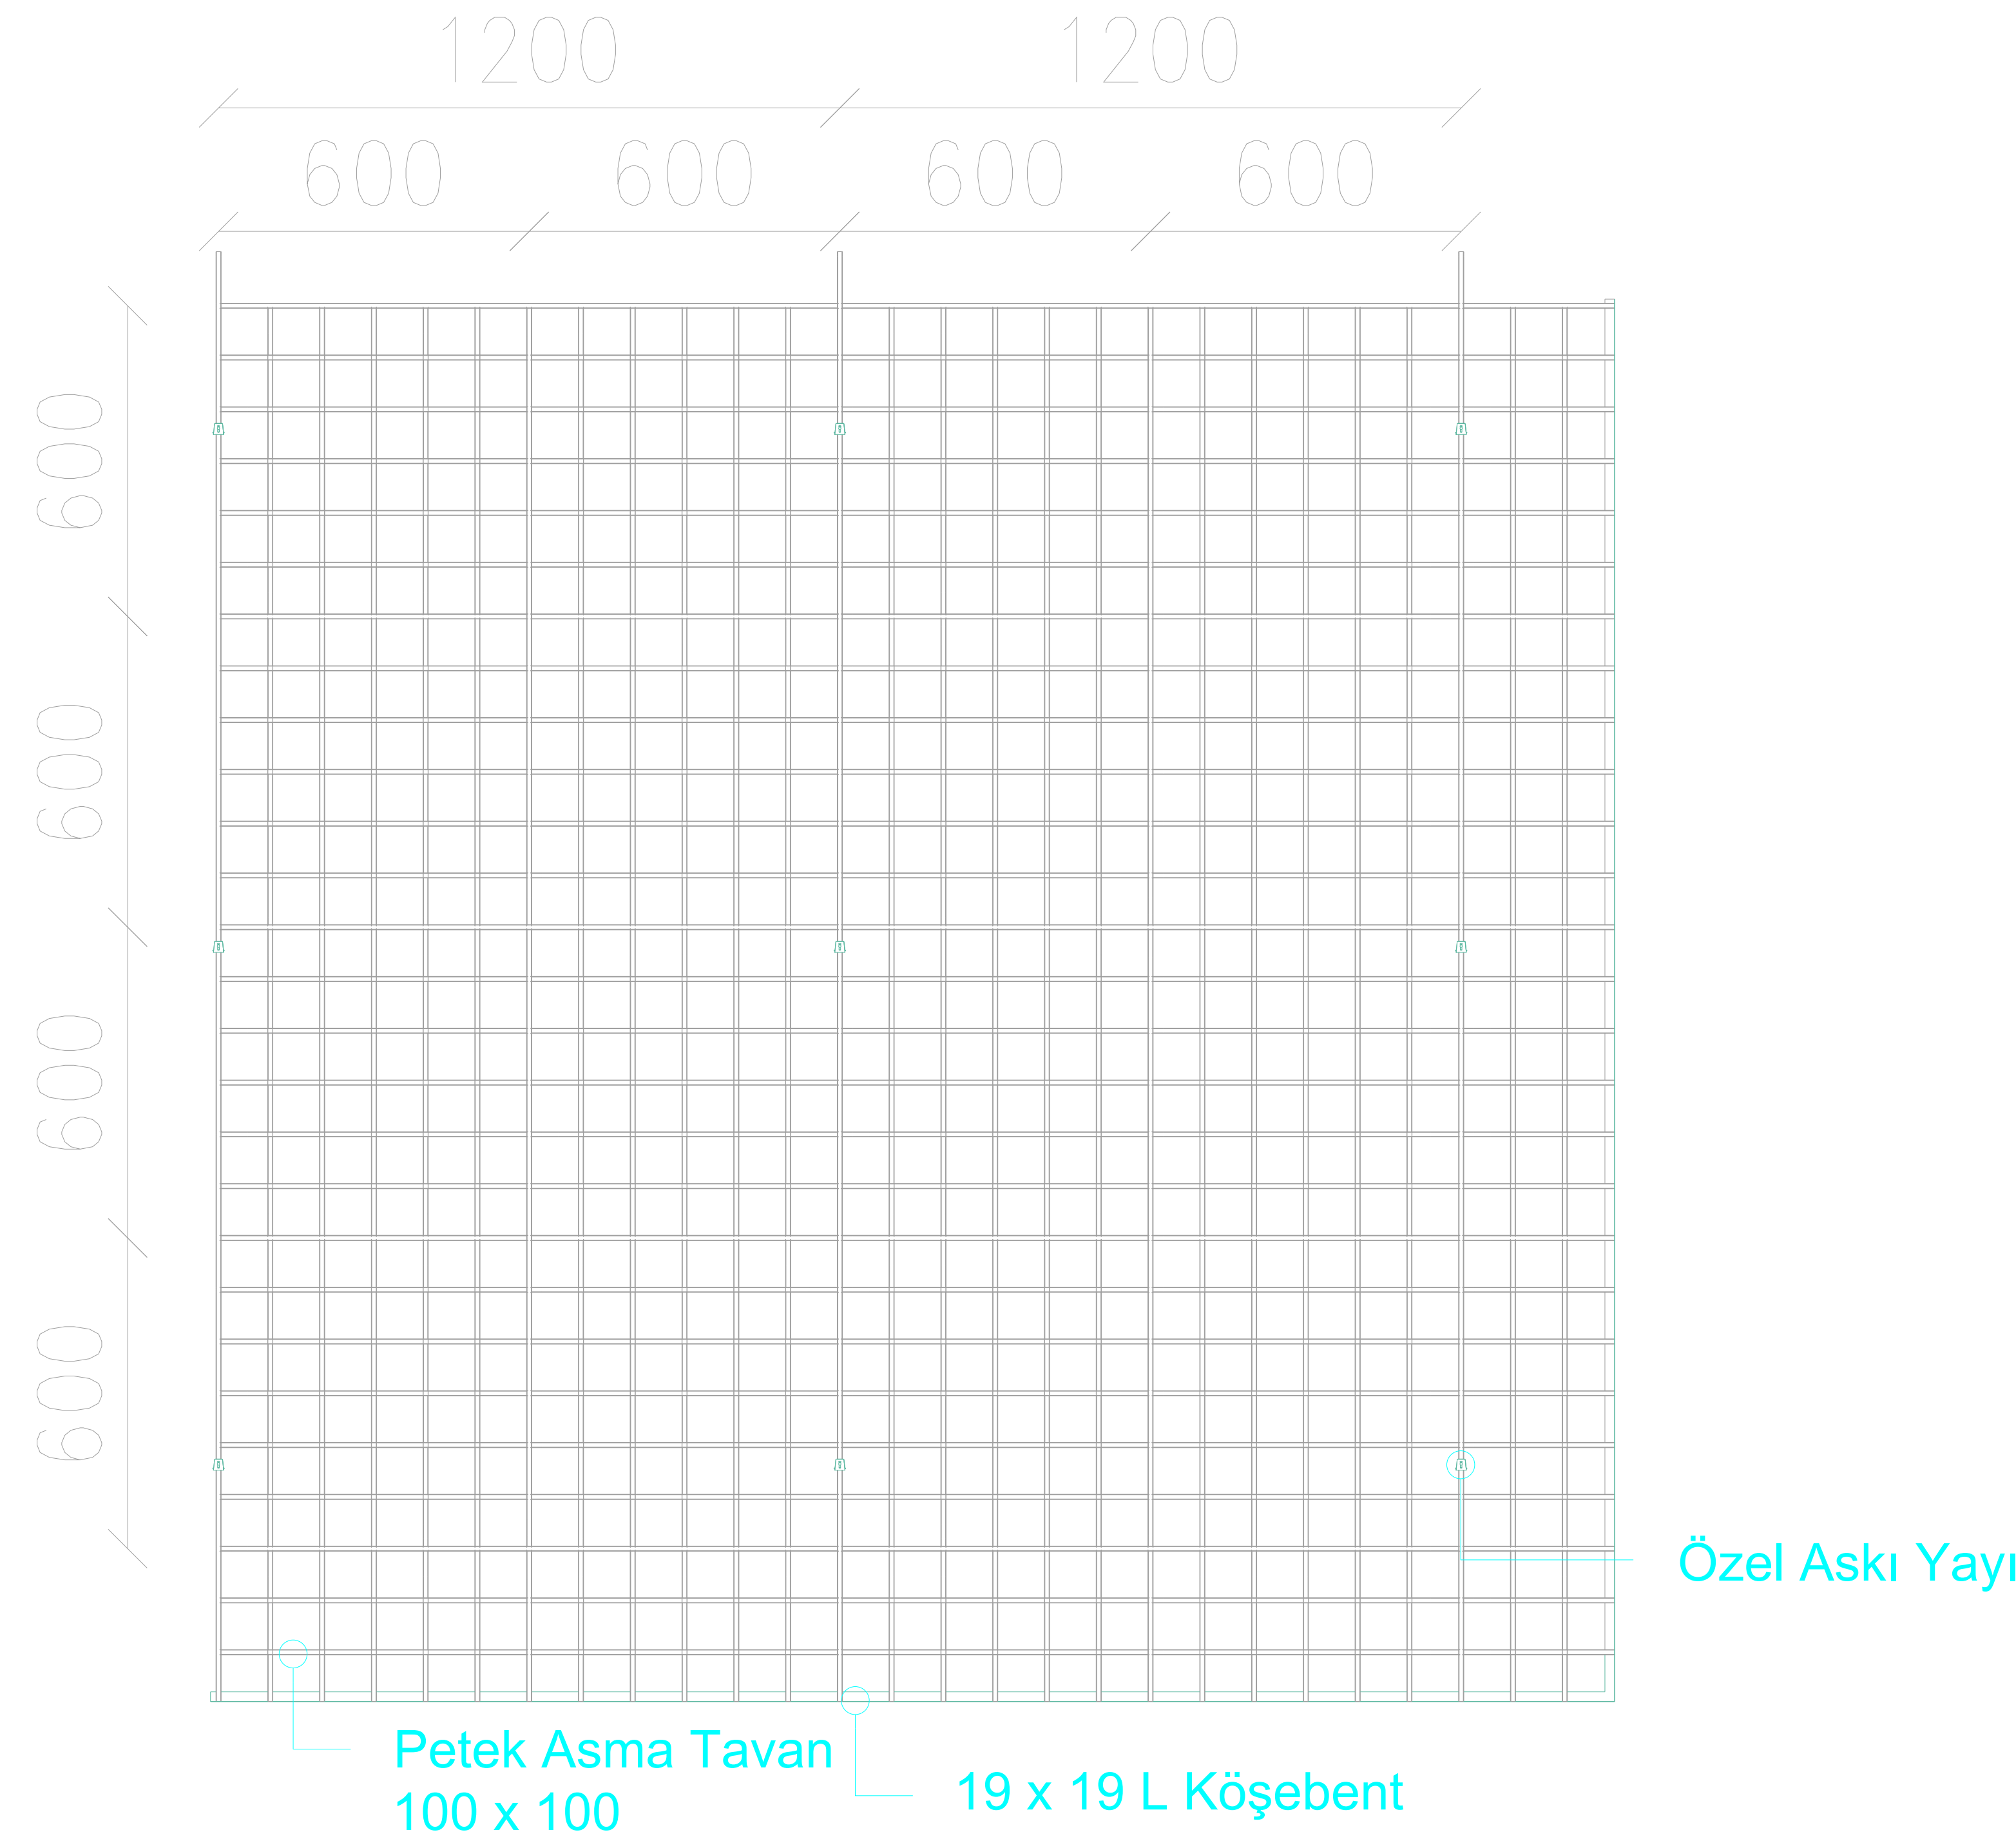
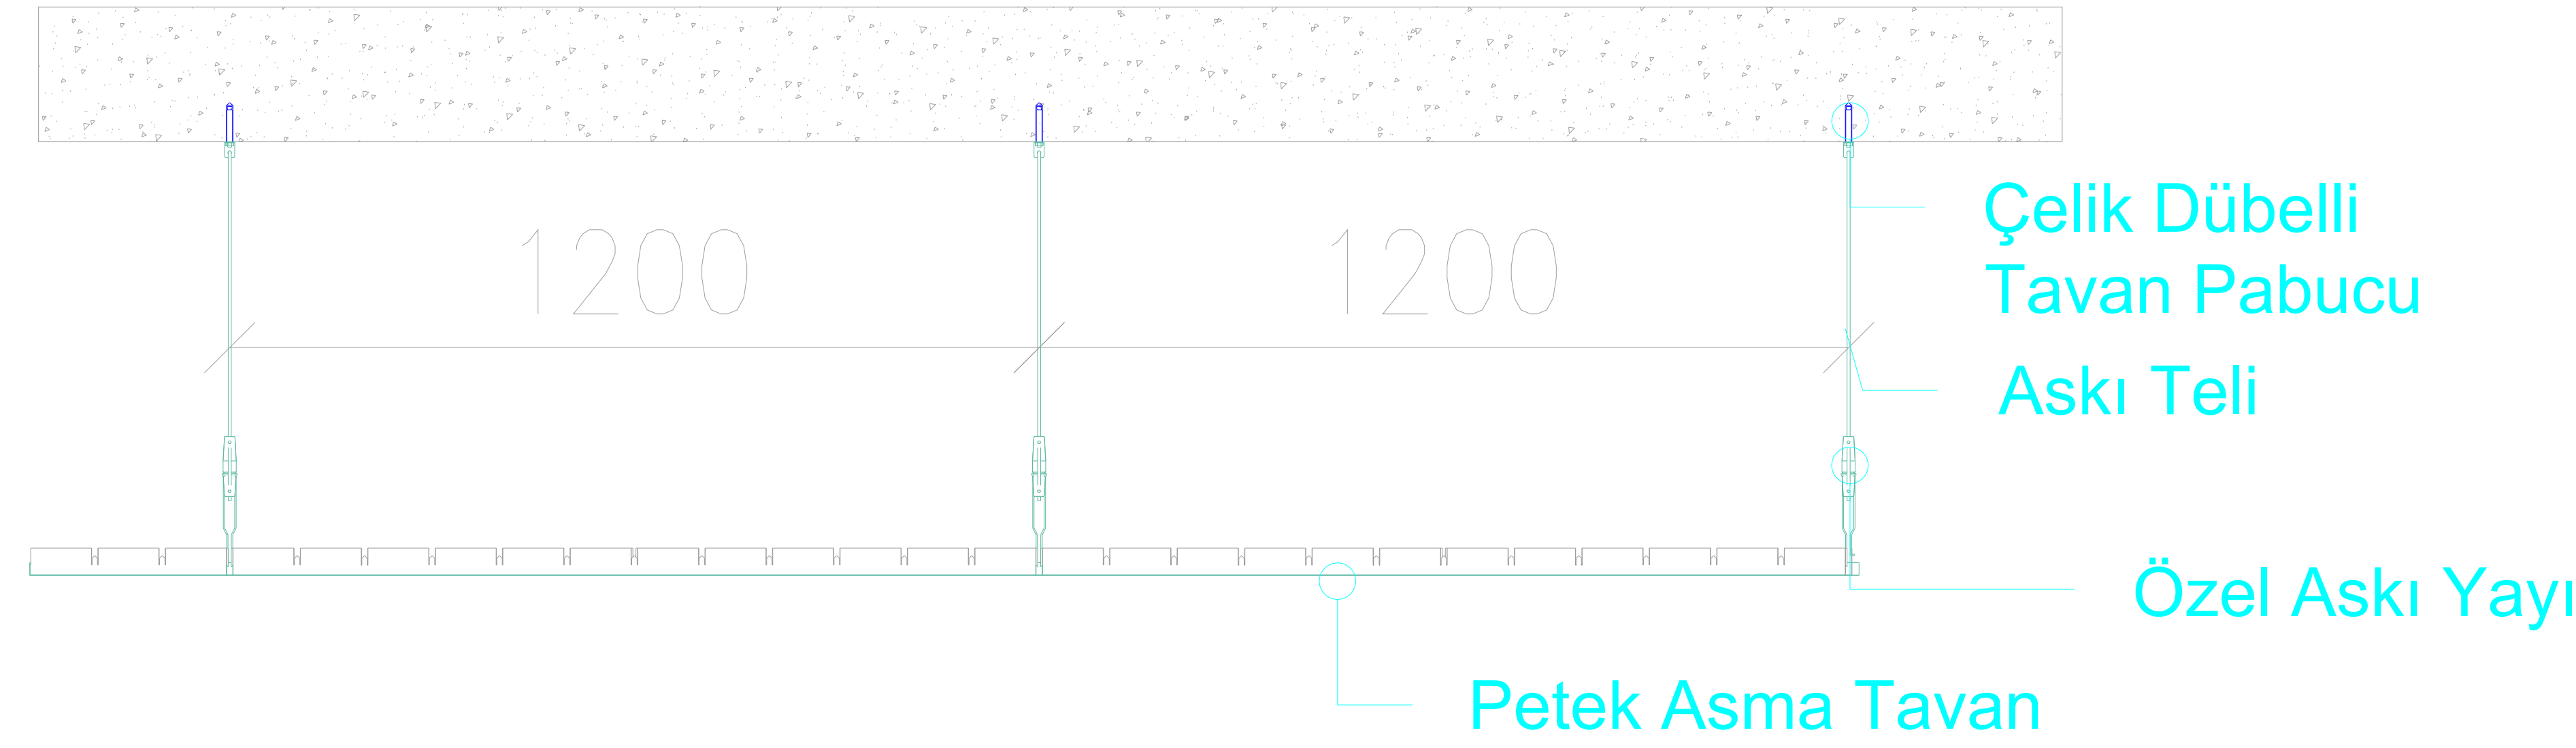


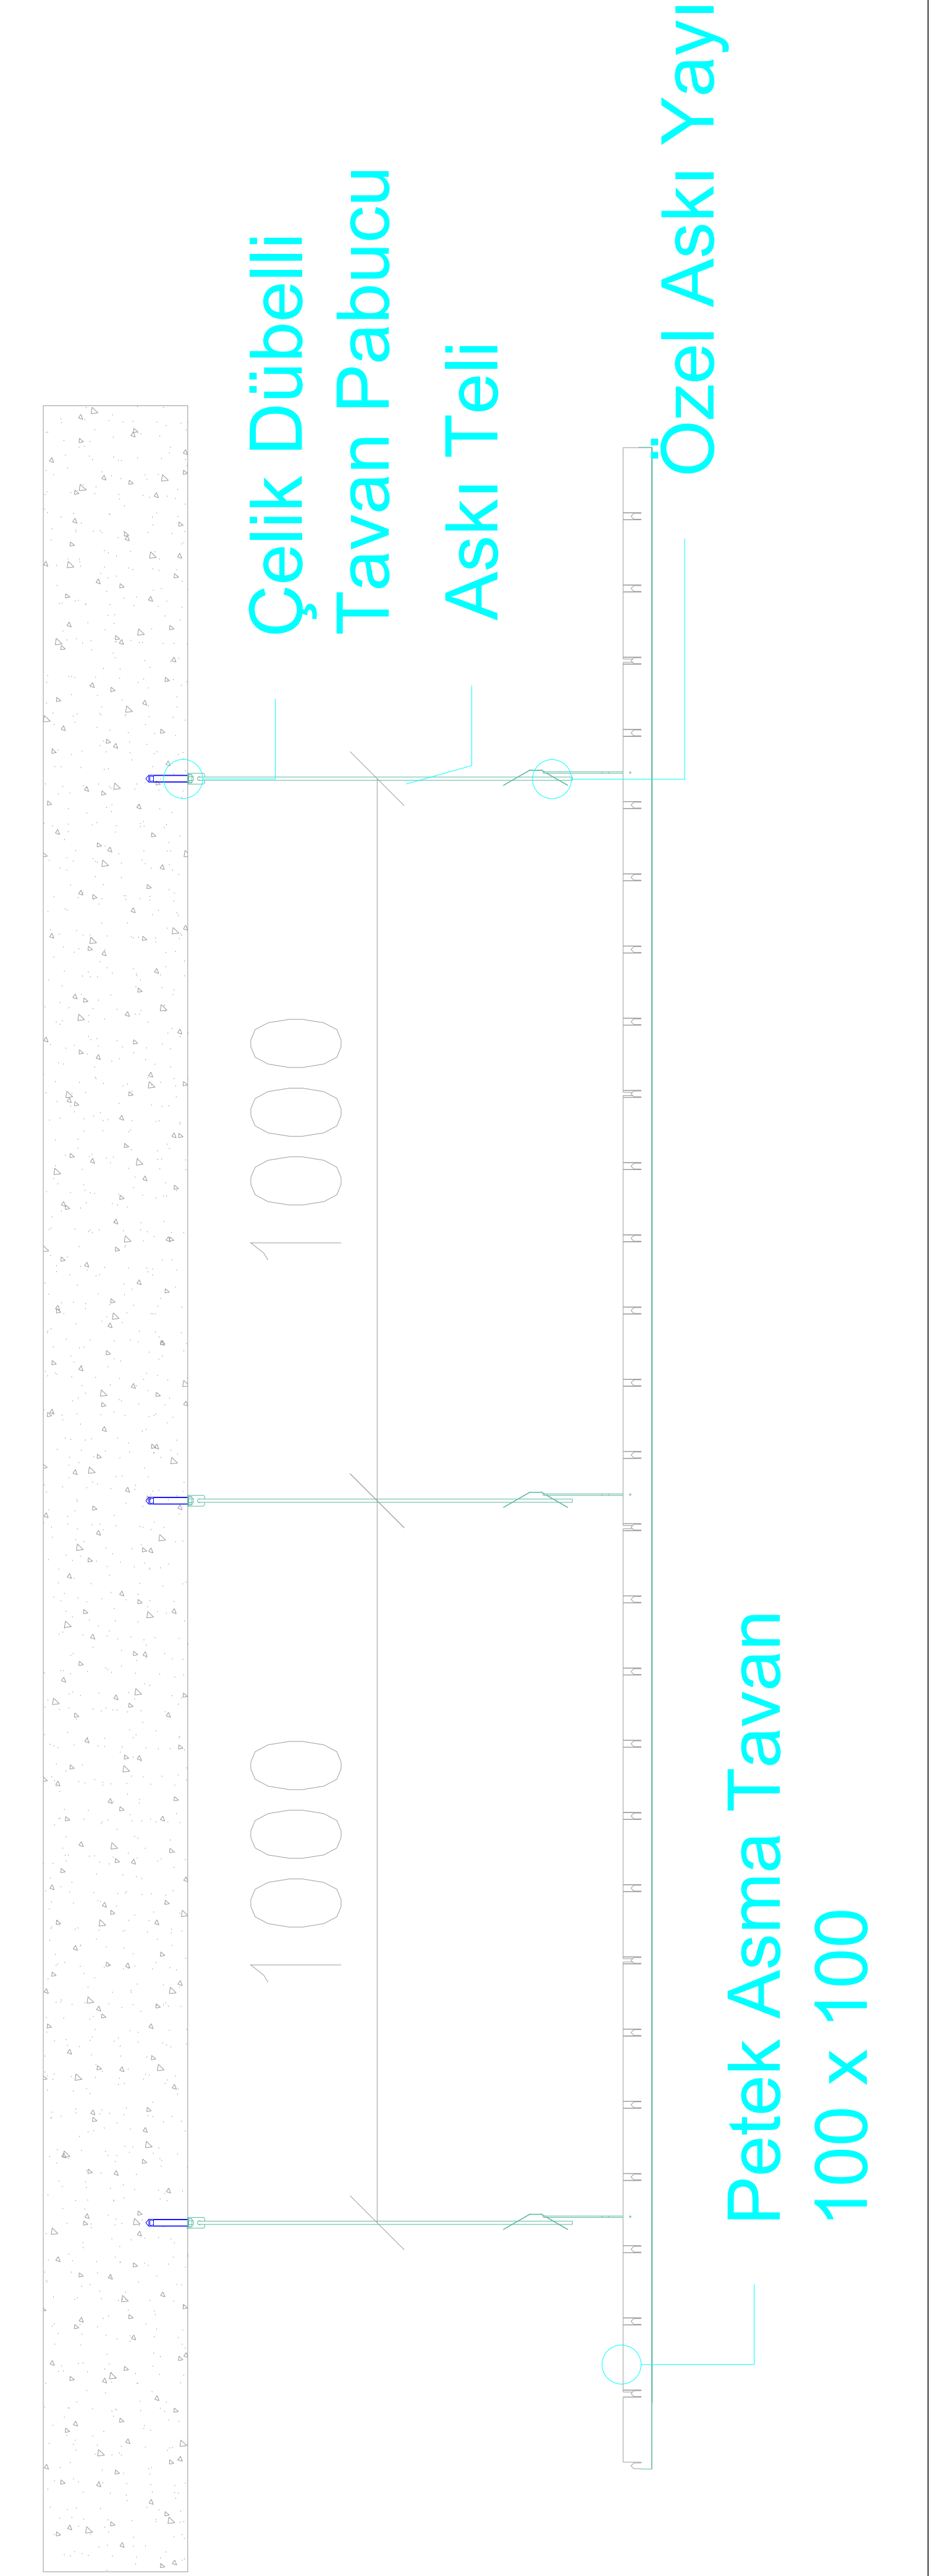

Ihlamur Yıldız Cad.
Keşşaf Sok. No:4/7
Beşiktaş / İSTANBUL

Tel : +90 212 227 79 81
Fax : +90 212 236 78 94
Web : www.arkitas.com.tr
Mail : info@arkitas.com.tr

Petek Asma Tavan Sistemleri Prensip Detayı b10 Kendinden Taşıyıcılı Sistem

Proje İsmi:

Dosya İsmi: Ark_U Raster.Arkitas

Malzeme İsmi:

Malzeme Ölçüsü:

Malzeme Alanı (m²):

Onay:

Çizen:

Proje Yeri:


Malzeme Rengi:

Malzeme Adeti:

Tarih:

Ölçek: NTS

Pafta No:00

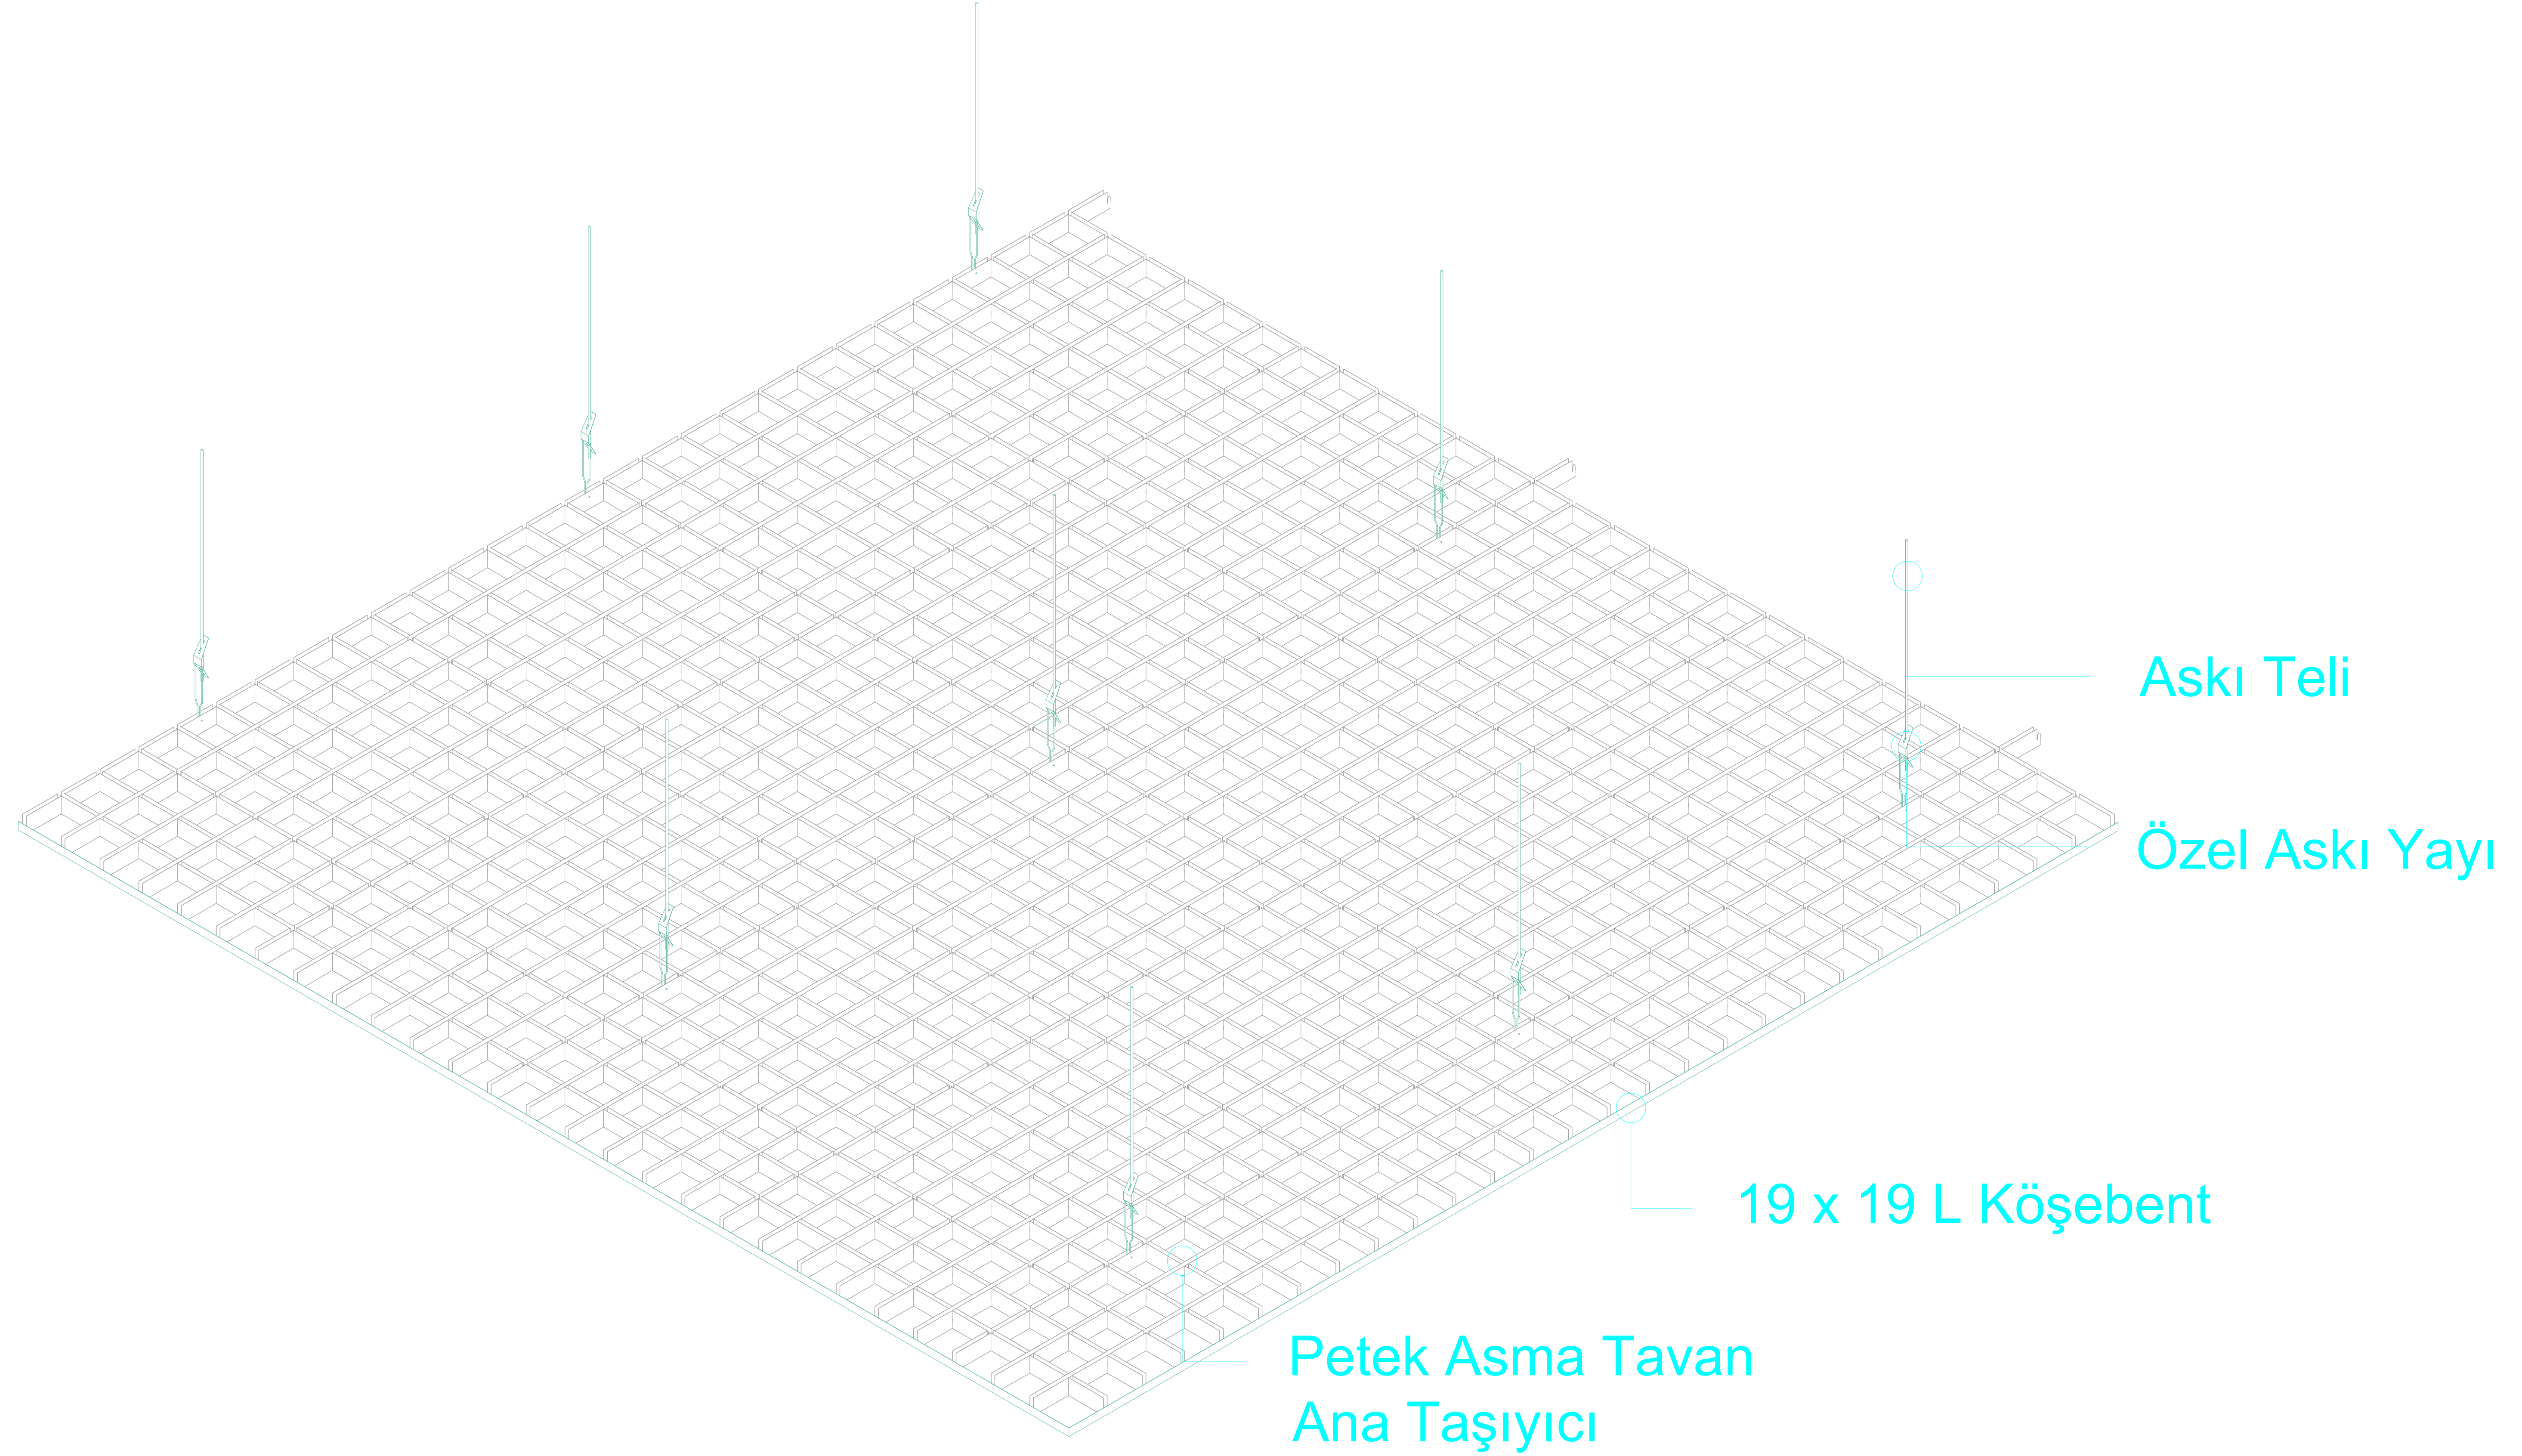

İhlamur Yıldız Cad.
Keşşaf Sok. No:4/7
Beşiktaş / İSTANBUL

Tel : +90 212 227 79 81
Fax : +90 212 236 78 94
Web : www.arkitas.com.tr
Mail : info@arkitas.com.tr

Petek Asma Tavan Sistemleri Prensip Detayı b10 Kendinden Taşıyıcılı Sistem

Proje İsmi:

Dosya İsmi: Ark_U Raster.Arkitas

Malzeme İsmi:

Malzeme Ölçüsü:

Malzeme Alanı (m²):

Onay:,

Çizen:

Proje Yeri:

Malzeme Rengi:

Malzeme Adeti:

Tarih:

Ölçek: NTS

Pafta No:00