
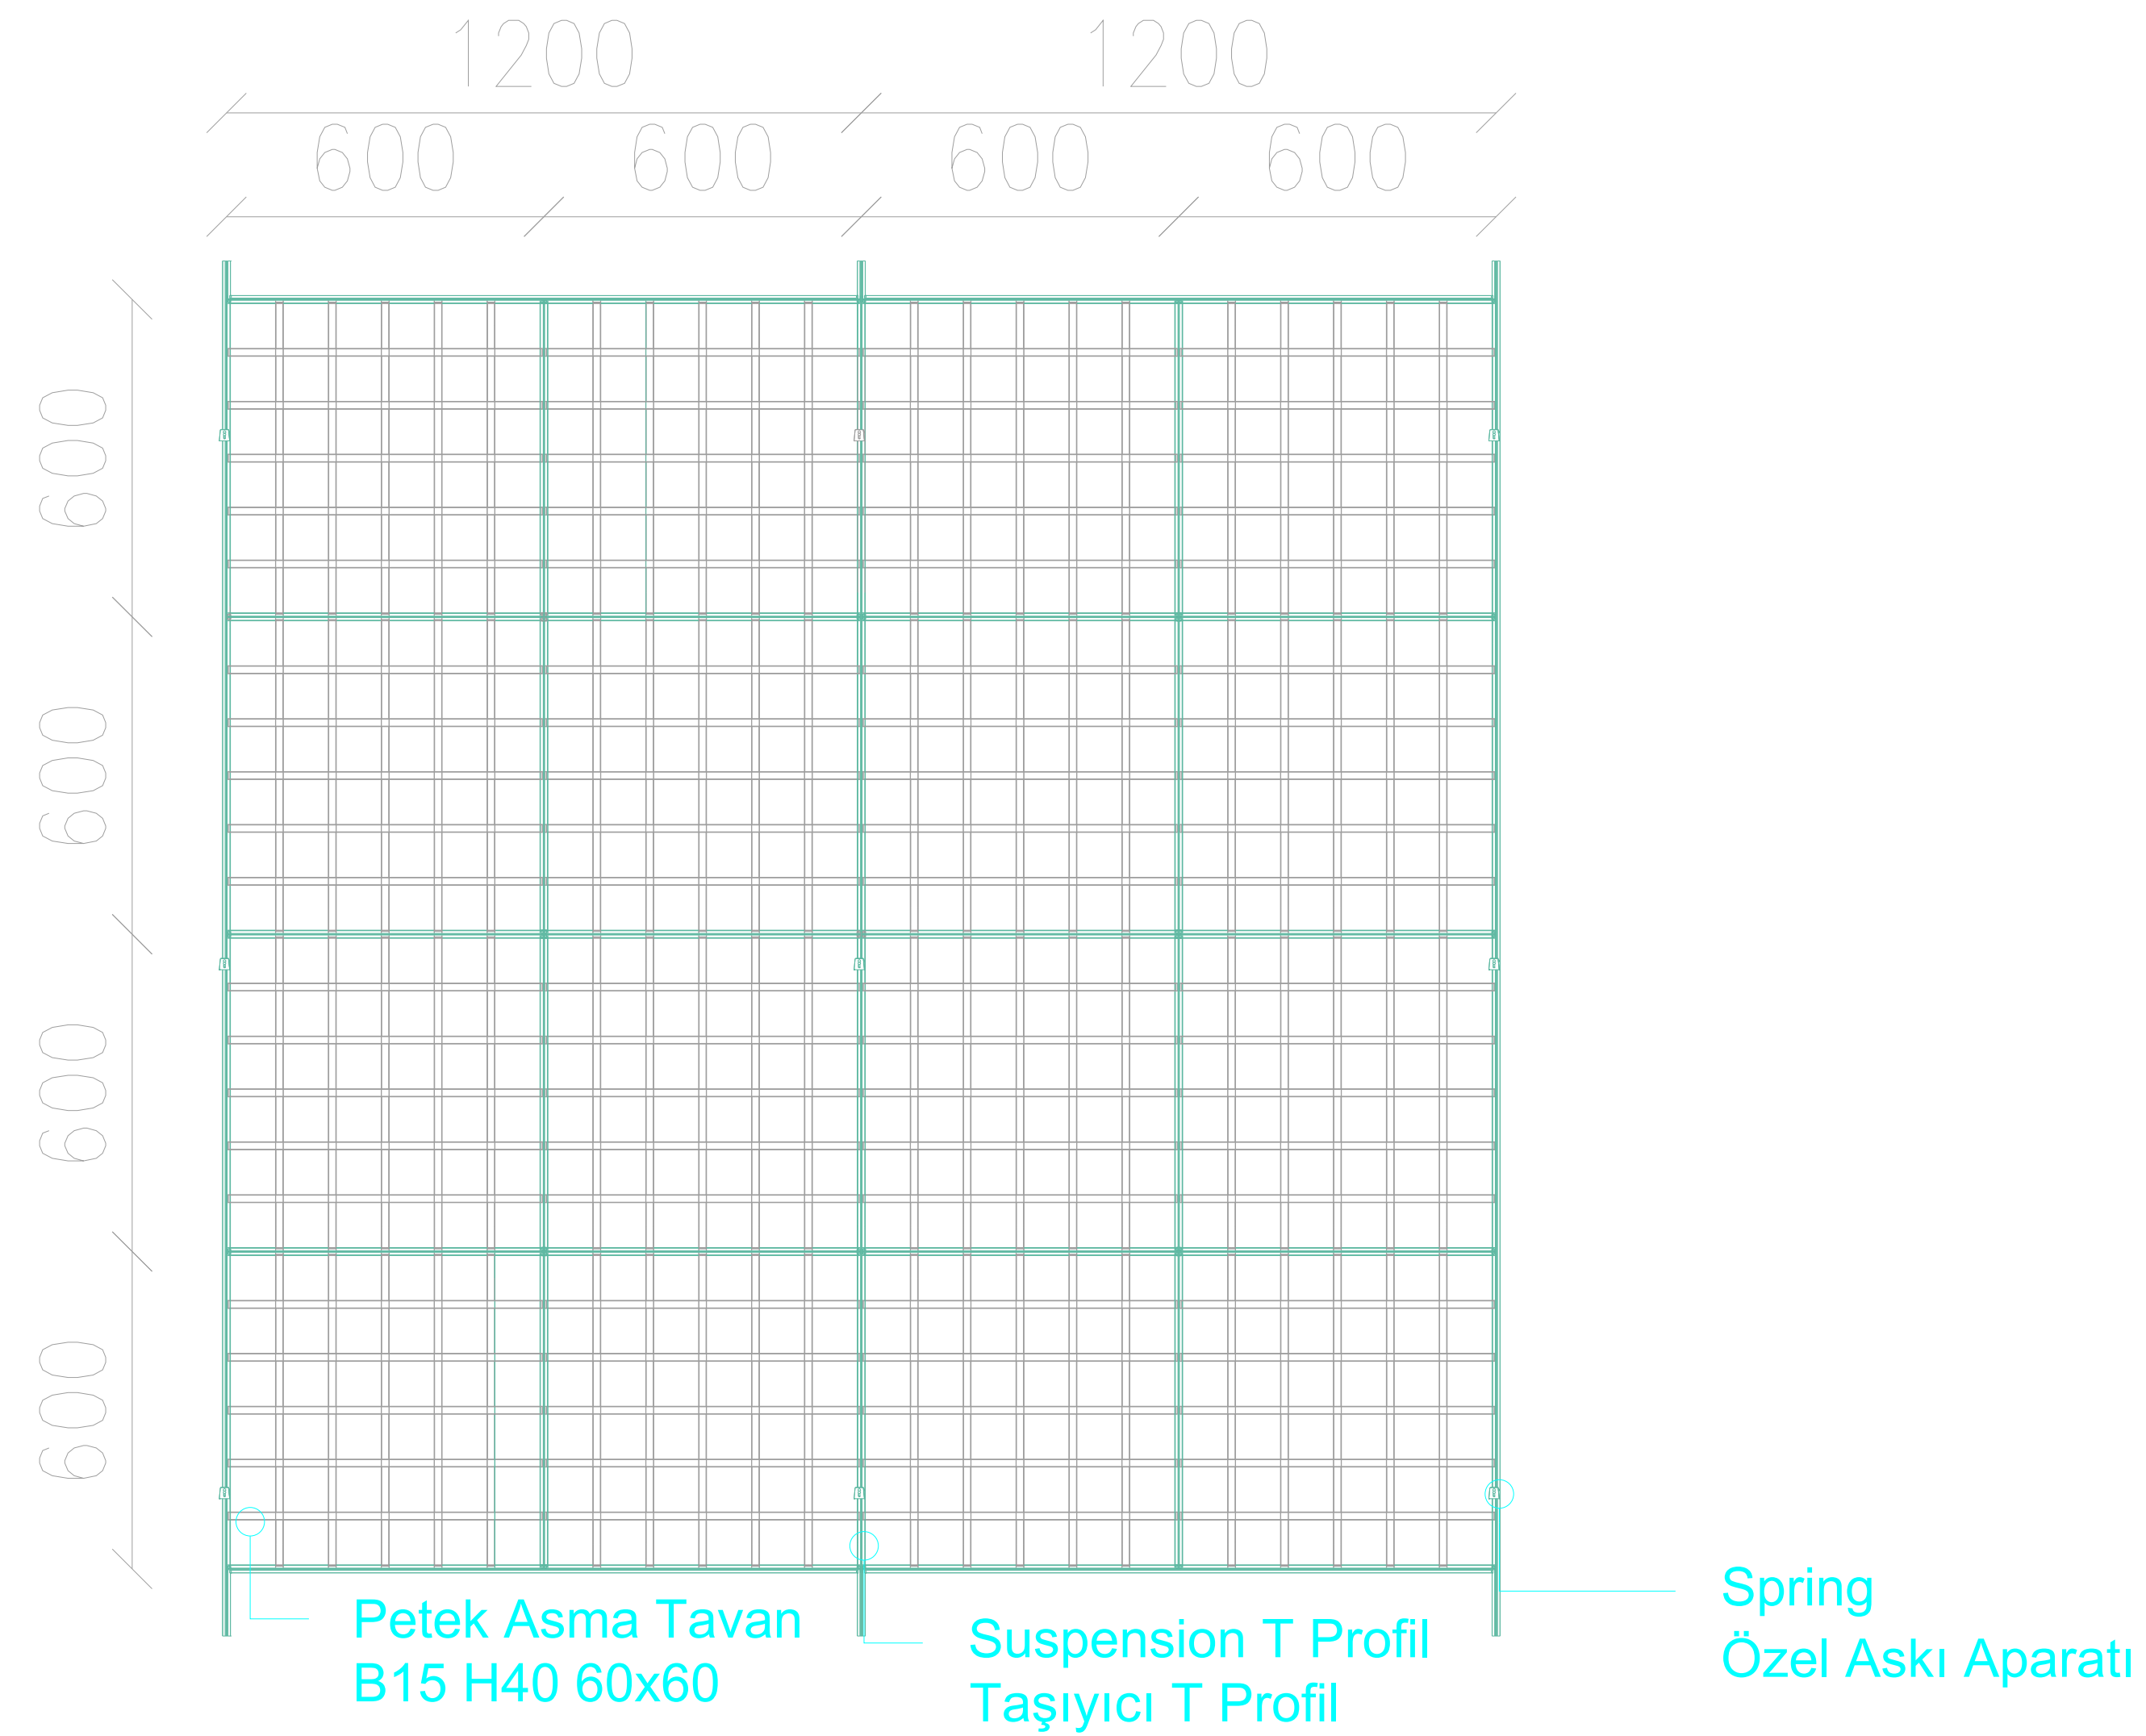
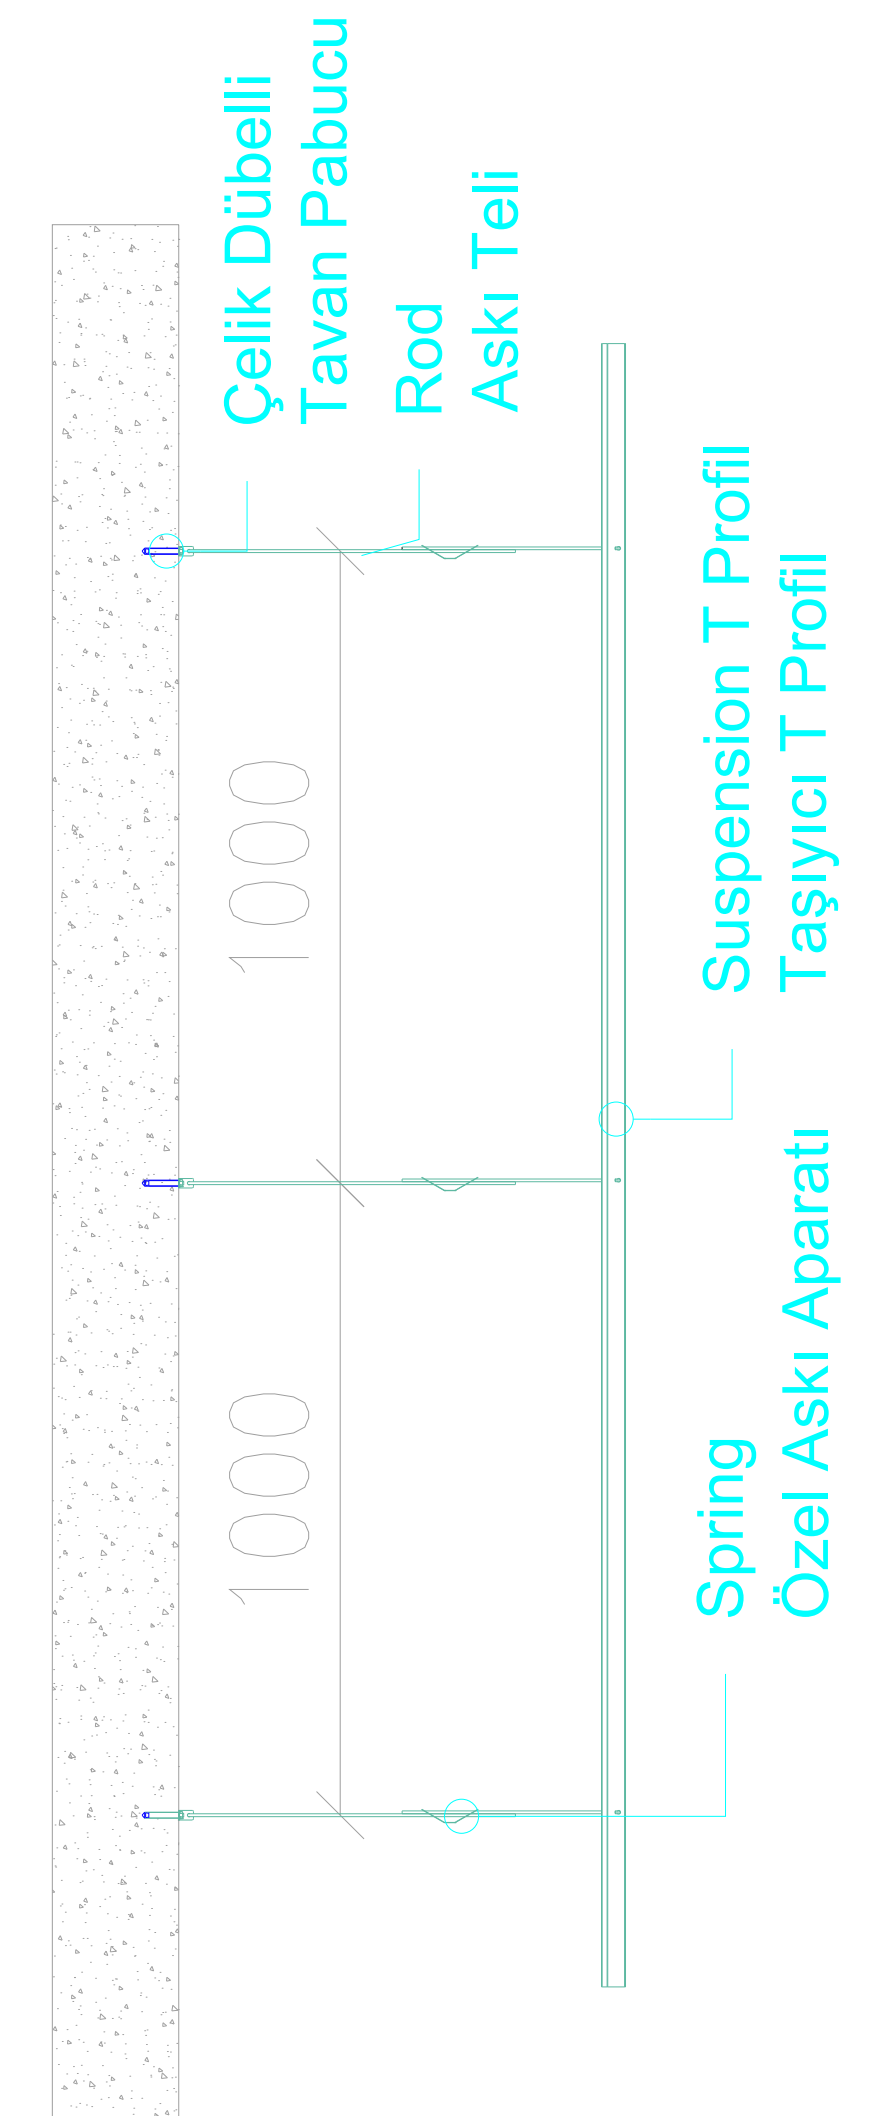


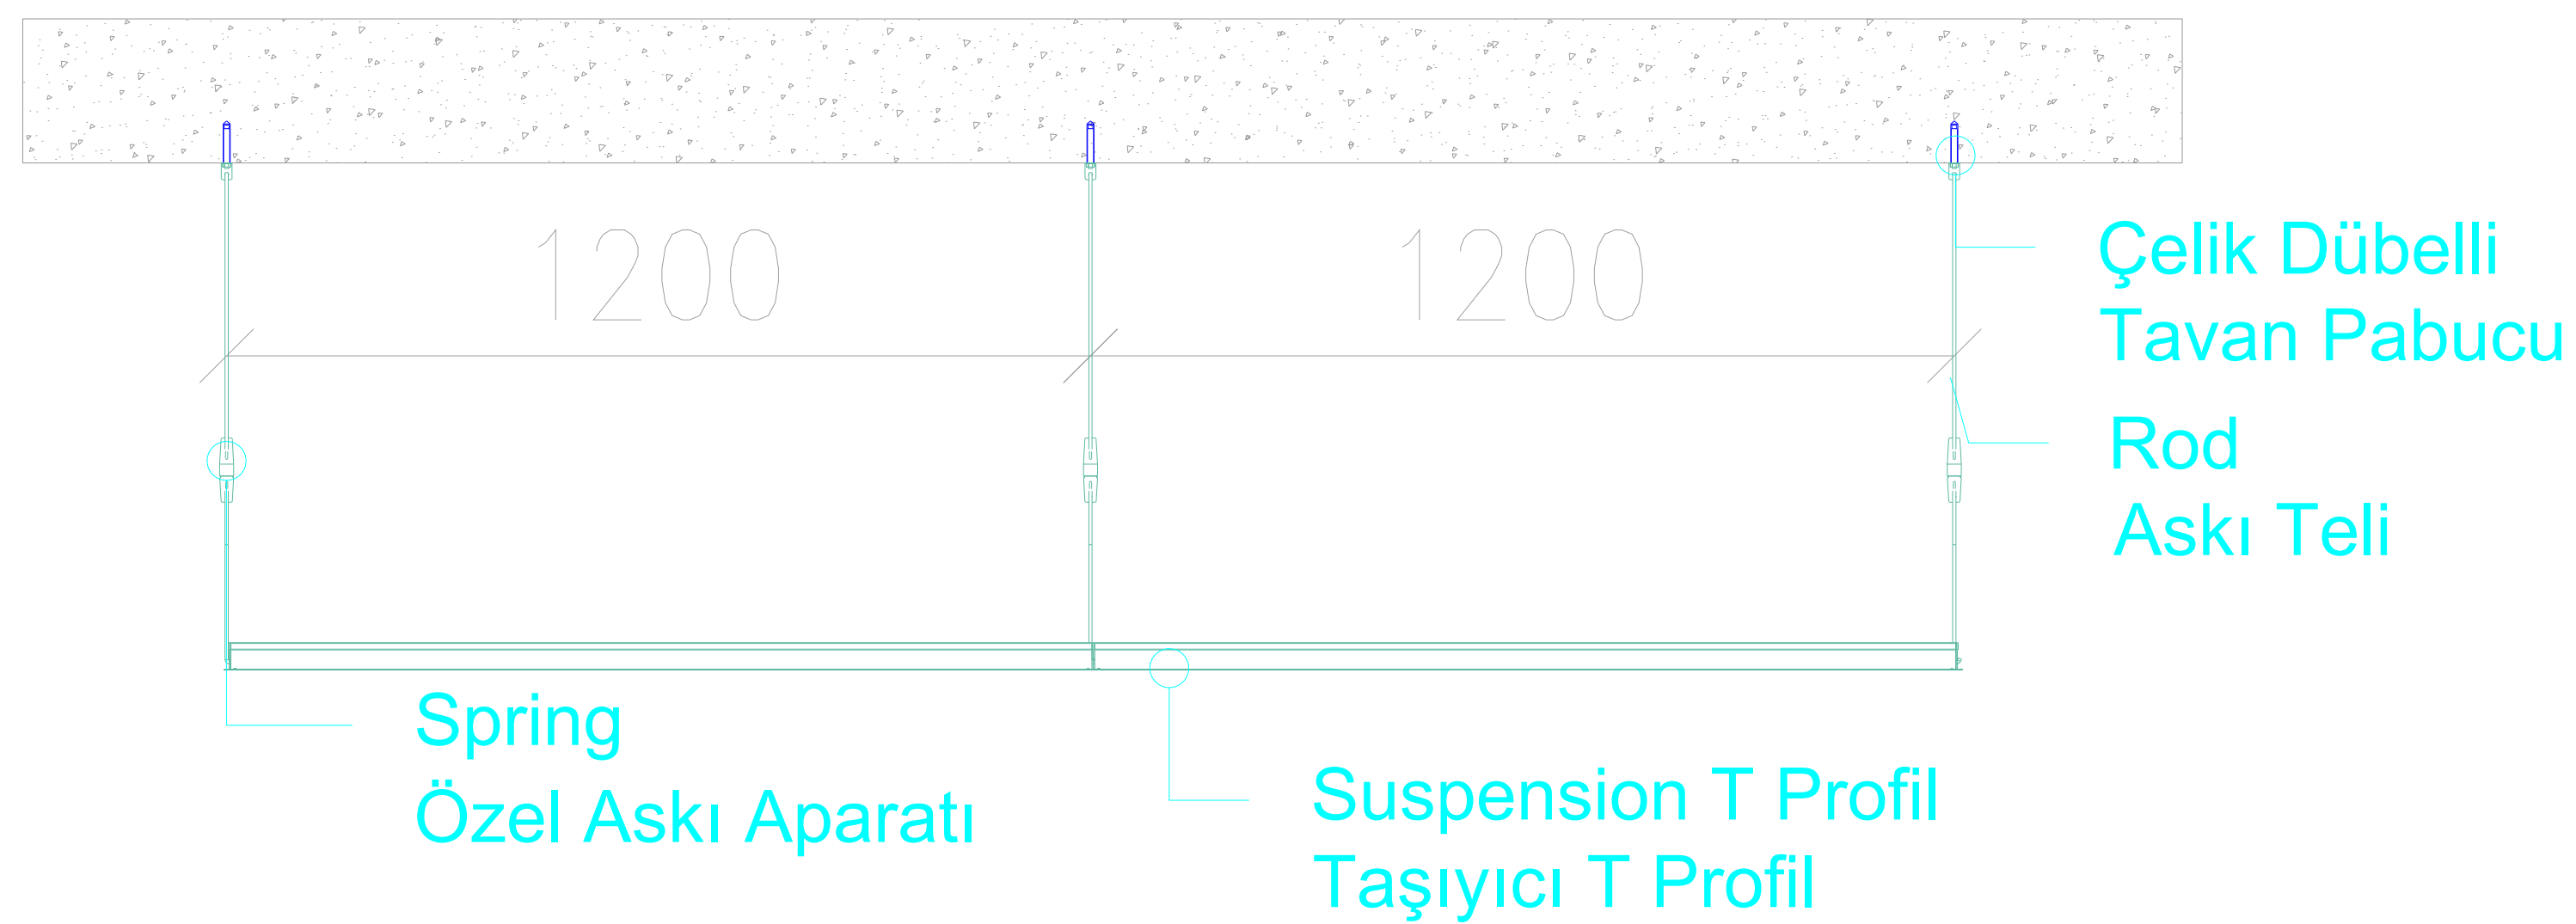

İhlamur Yıldız Cad.
Keşşaf Sok. No:4/7
Beşiktaş / İSTANBUL

Tel : +90 212 227 79 81
Fax : +90 212 236 78 94
Web : www.arkitas.com.tr
Mail : info@arkitas.com.tr

Petek Tavan B15 H40 60x60 Asma Tavan Sistemleri Prensipleri

Proje İsmi:	
-------------	--

Dosya İsmi: Ark_U Raster Medi.Arkitas

Malzeme İsmi:

Malzeme Ölçüsü:

Malzeme Alanı (m ²):

Onay:	
-------	--

Çizen:

Proje Yeri:	
-------------	--

Malzeme Rengi:	
----------------	--

Malzeme Adeti:

Tarih:

Ölçek: NTS

Pafta No:00

